


2階

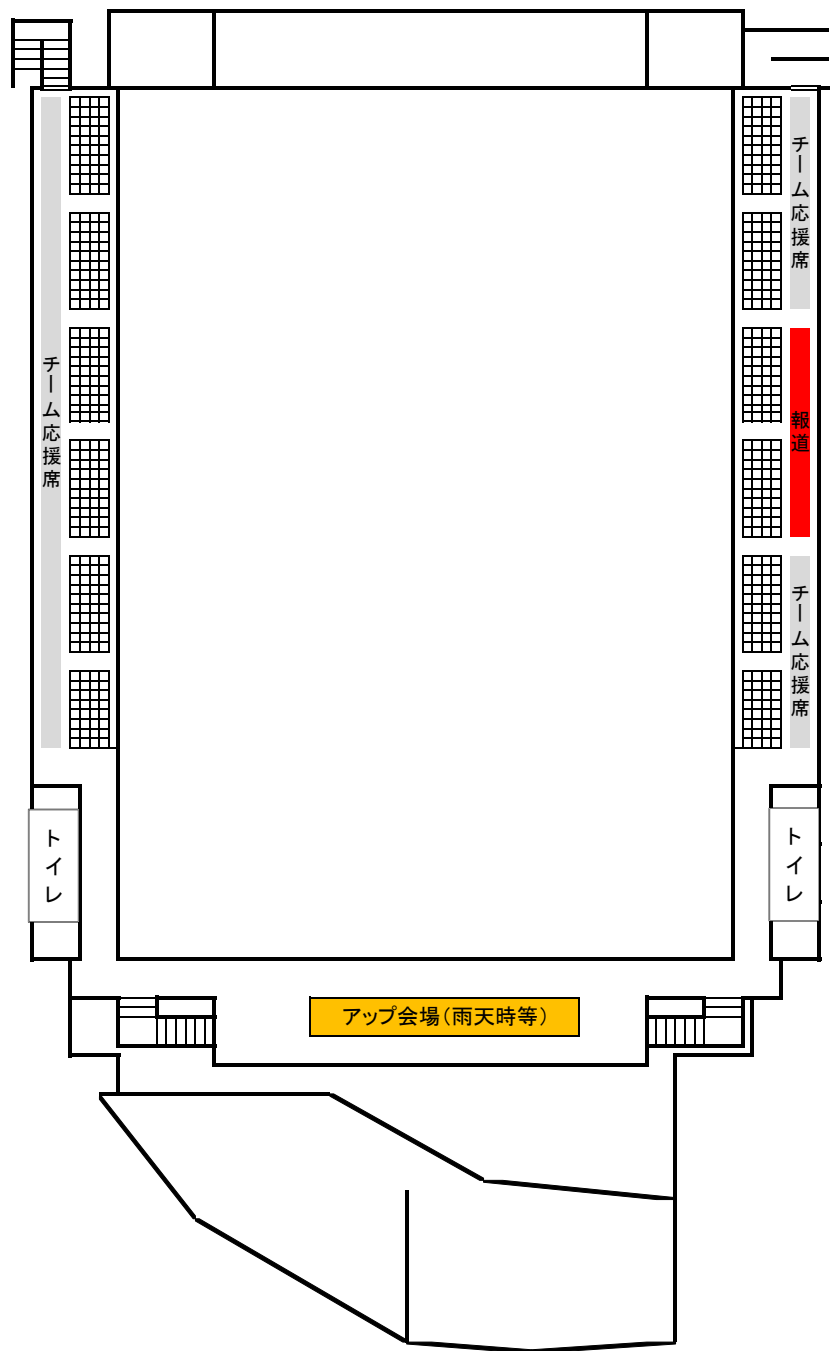


# 山鹿市鹿本体育館 駐車場図

住所 山鹿市来民 722




# 【千原台高校体育館】


1階

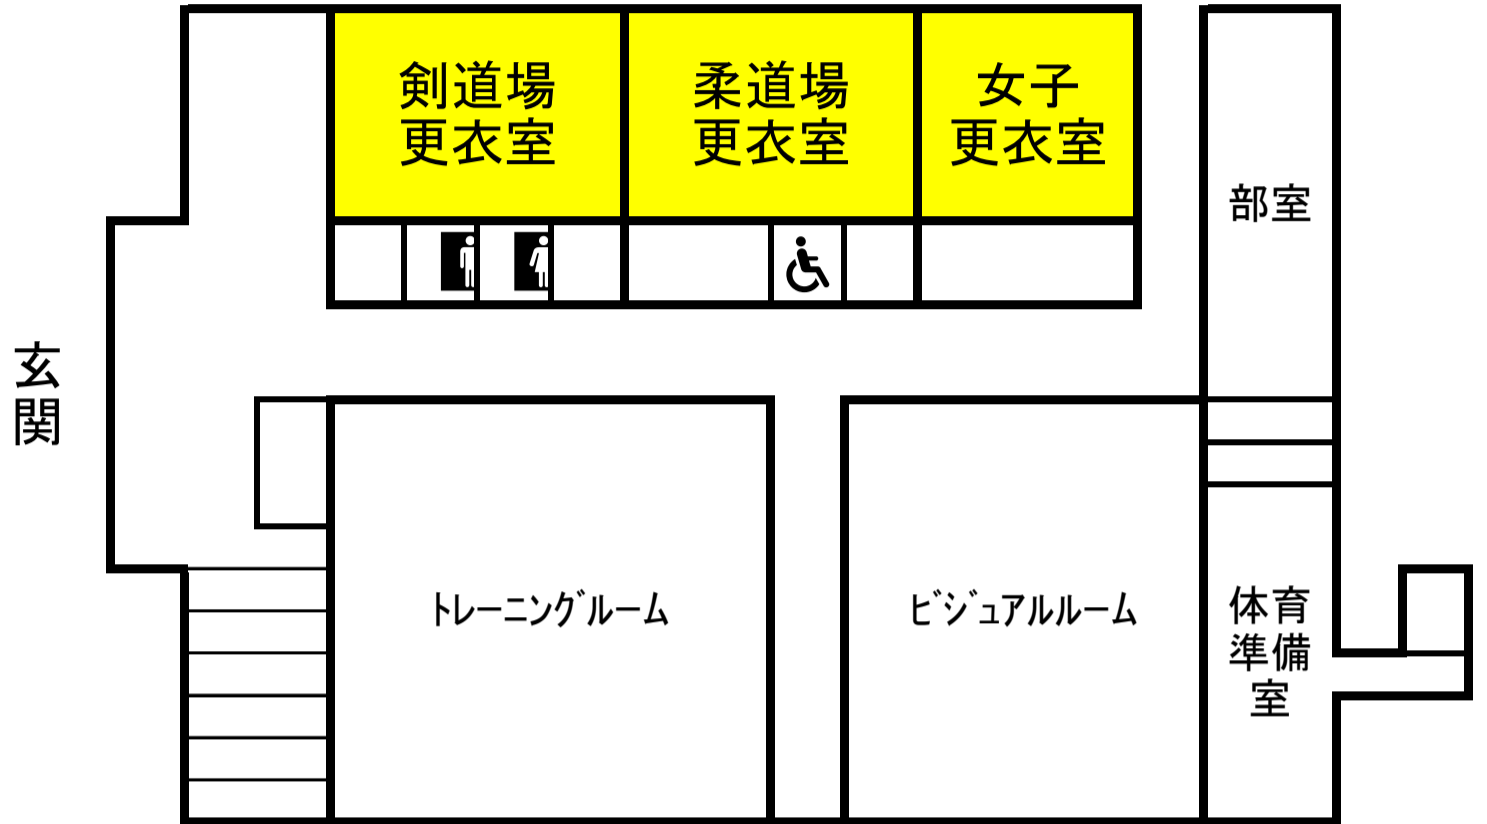

2階

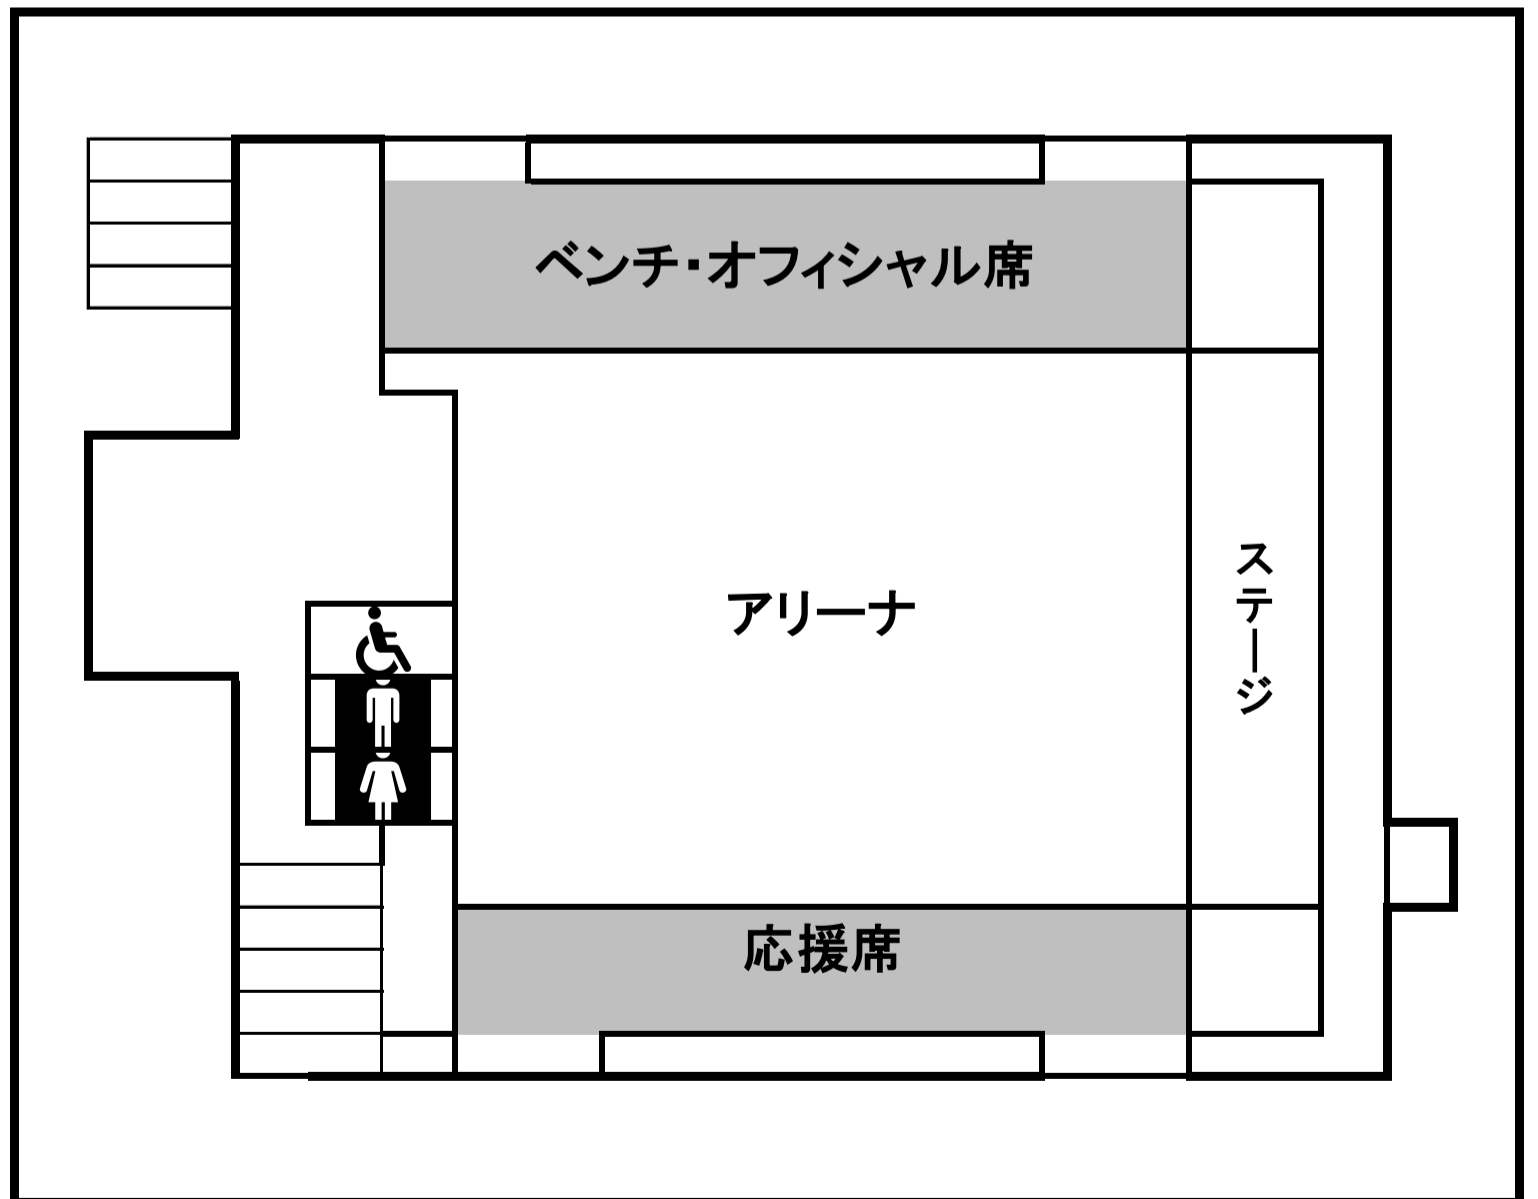


※3階応援、撮影可

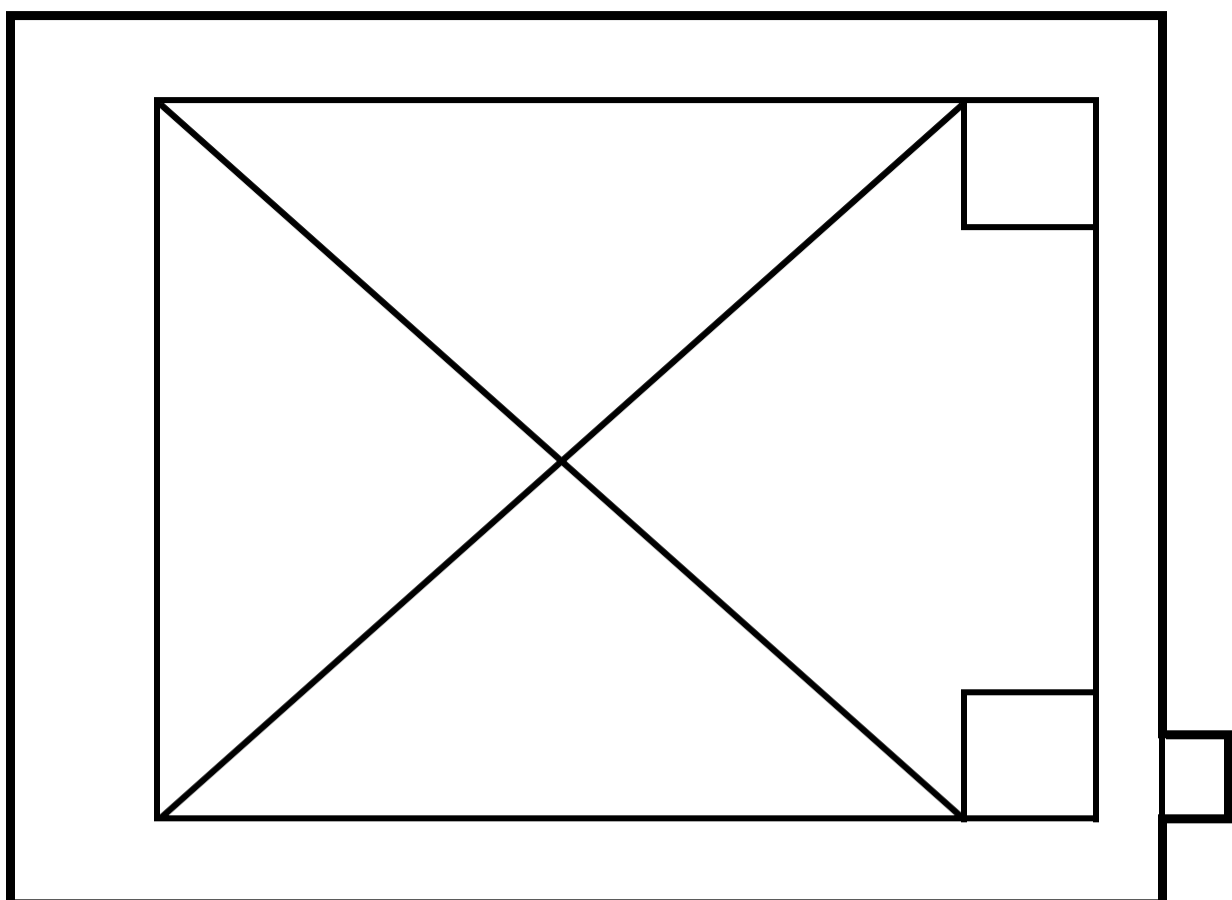


# 千原台高校会場配置図

駐車スペース 駐輪スペース

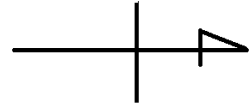


※ 入口と出口を間違わないように注意してください

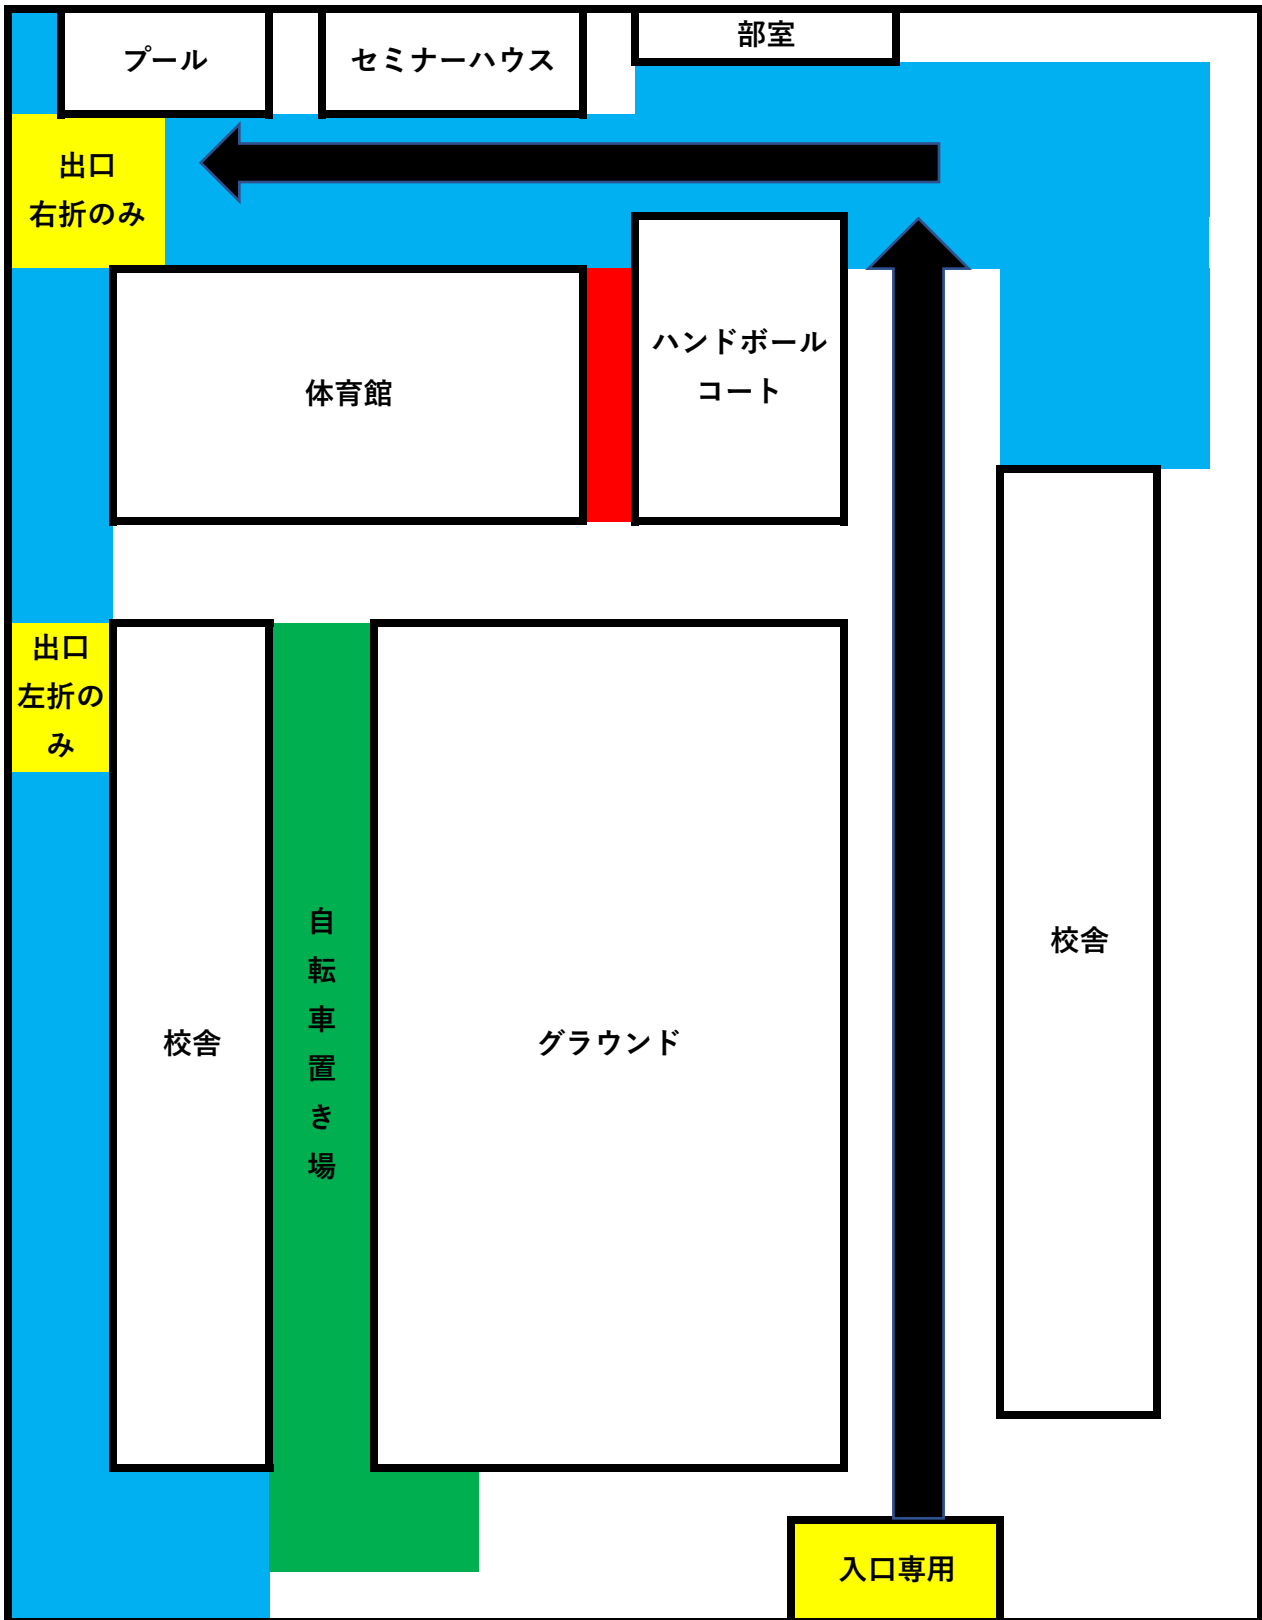

# 熊本市立必由館高校体育館レイアウト図 1F

■体育館1F

※縮尺は正確ではありません

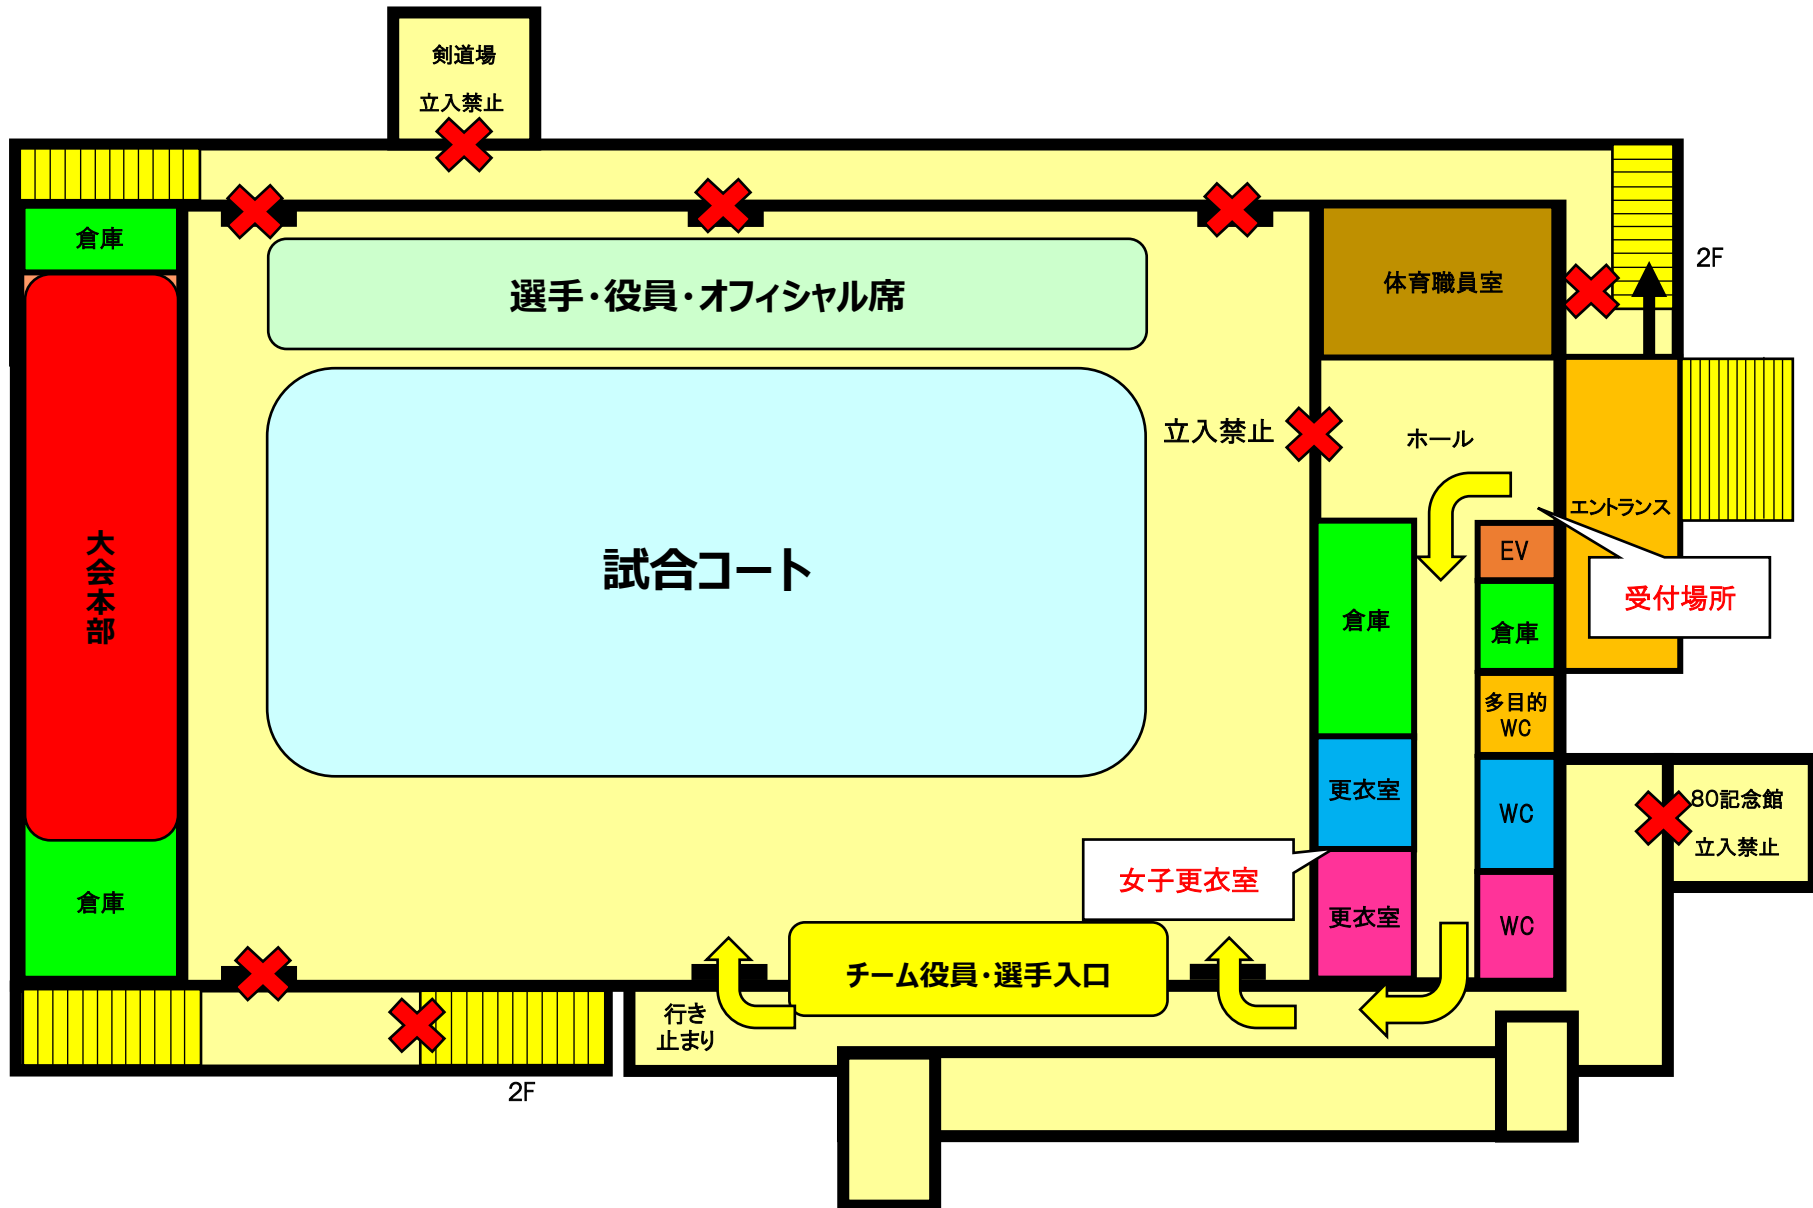


# 熊本市立必由館高校体育館レイアウト図 2F

■体育館2F

※縮尺は正確ではありません

貴重品の管理には十分ご注意ください

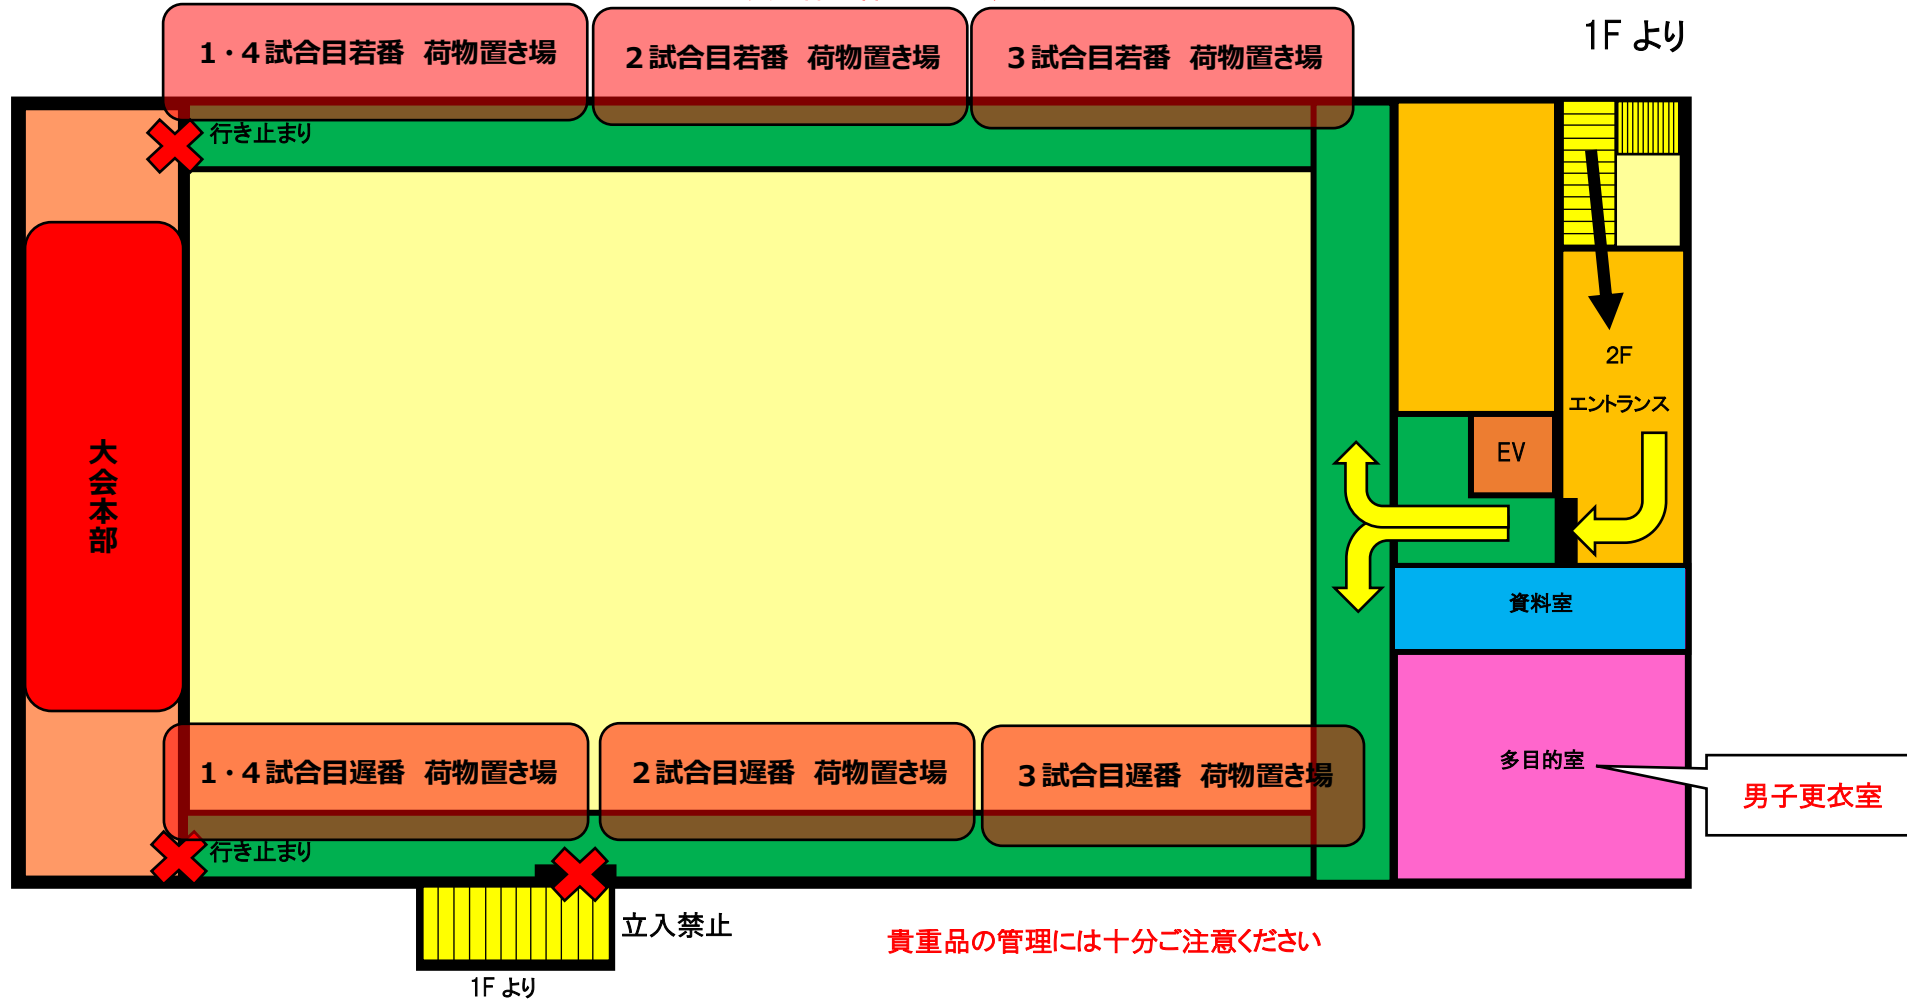


# 熊本市立必由館高等学校 駐車場図

住所 熊本市中央区坪井4丁目15番1号

## 【注意事項】


- ① 審判、顧問、チーム役員は『**役員等駐車場**』に駐車をお願いします。
- ② 保護者用駐車場は緊急車両対応等のため確保できません。生徒を降ろしたら近隣コインパーキングへ停めてください。
- ③ 大型バス、マイクロバスは正門入ってすぐの駐車場に駐車を許可します。
- ④ 『**駐輪場**』については、剣道場横や剣道場下の駐輪場を利用してください。**絶対に自転車でグラウンドに入らないでください。**

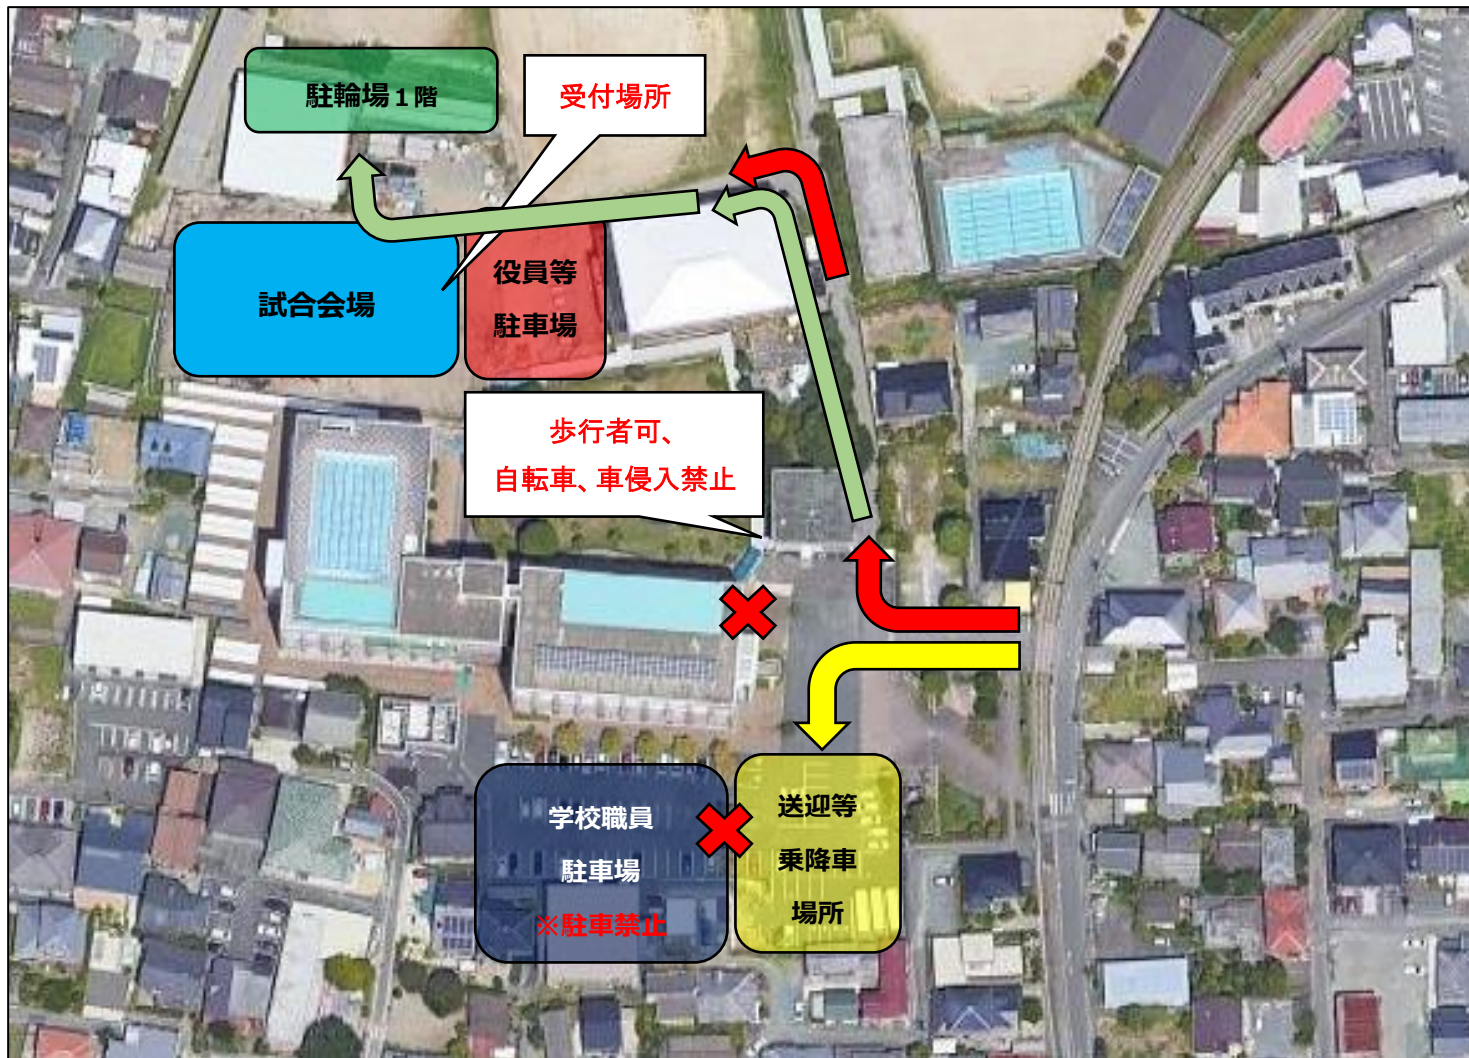




鹿央体育館  
会場レイアウト

鹿央体育館  
1階平面図

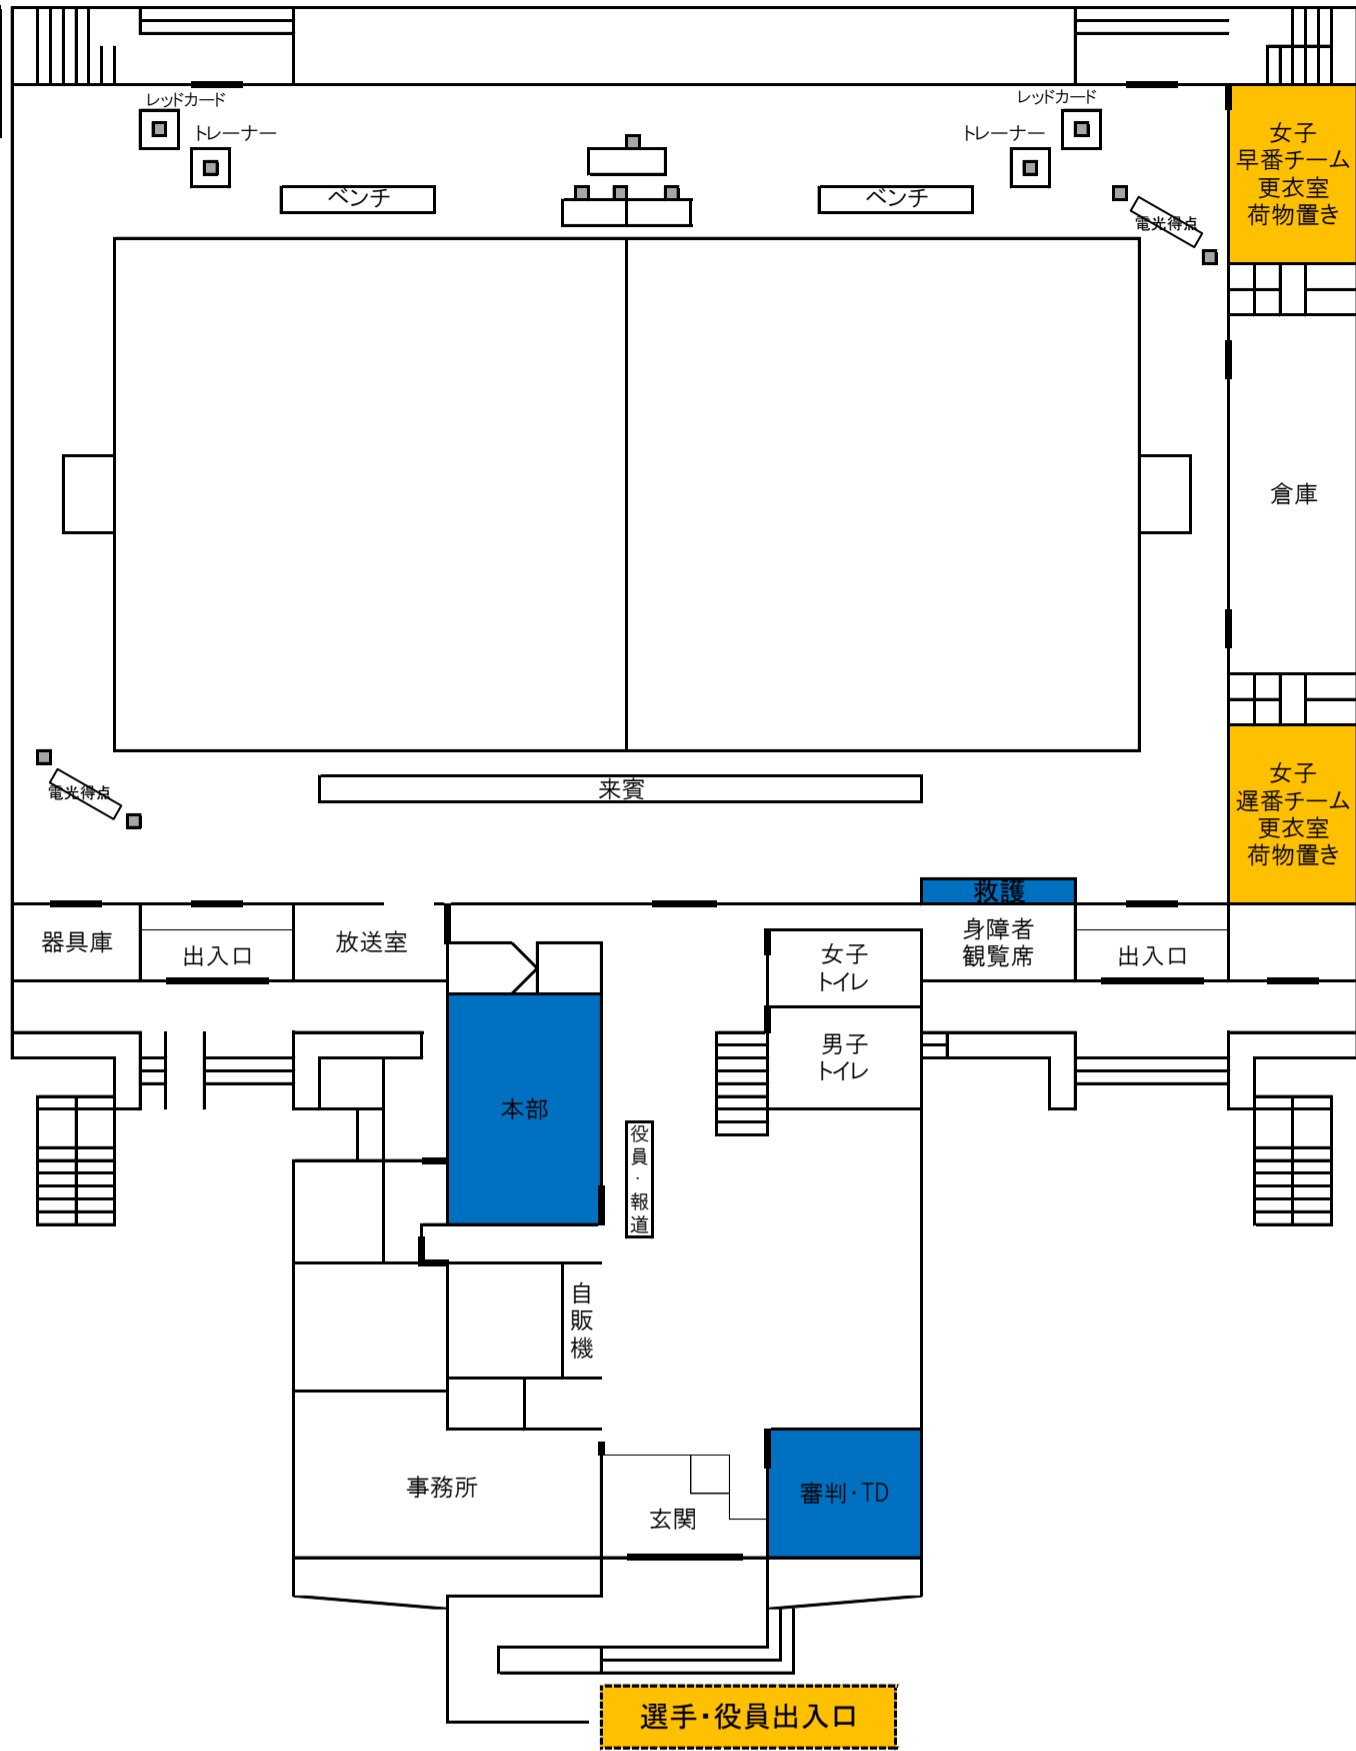

鹿央体育館  
2階平面図

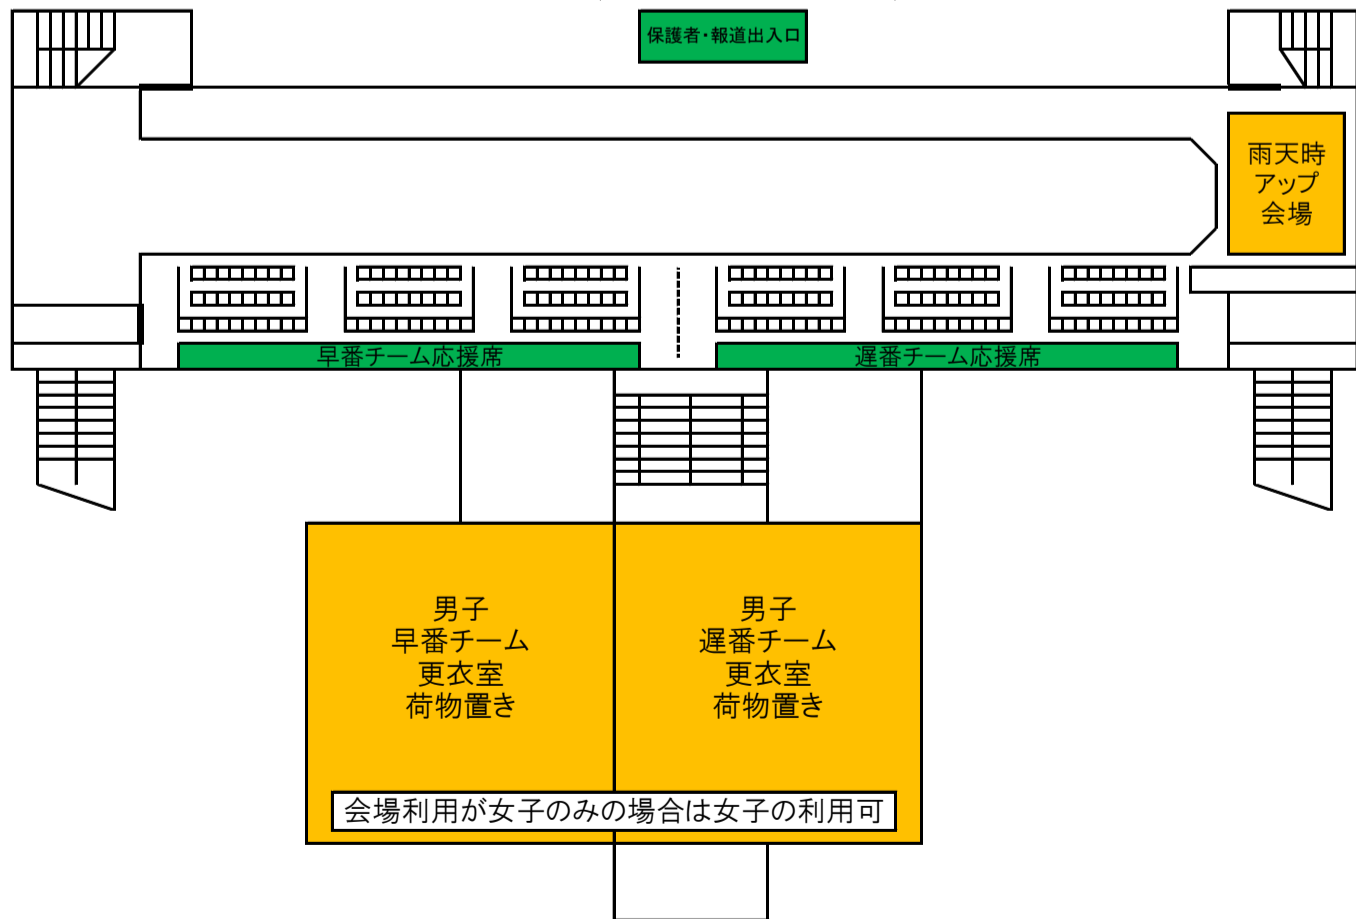

# 山鹿市鹿央体育館 駐車場図

住所 山鹿市鹿央町広 230



山鹿市 鹿央市民センター

観客駐車場

(有)上村コンクリート  
鹿央生コン

観客駐車場

鹿央自動車整備(株)

鹿央グラウンド

観客駐車場

平和のいしずえ公園

観客駐車場

役員及びチーム  
駐車場


チームバス駐車場  
※平日は利用不可

豊前街道 樋並木跡

山鹿市 鹿央体育館

役員駐車場  
(10台程度)

< 和水町スカイドーム2000設営図 >

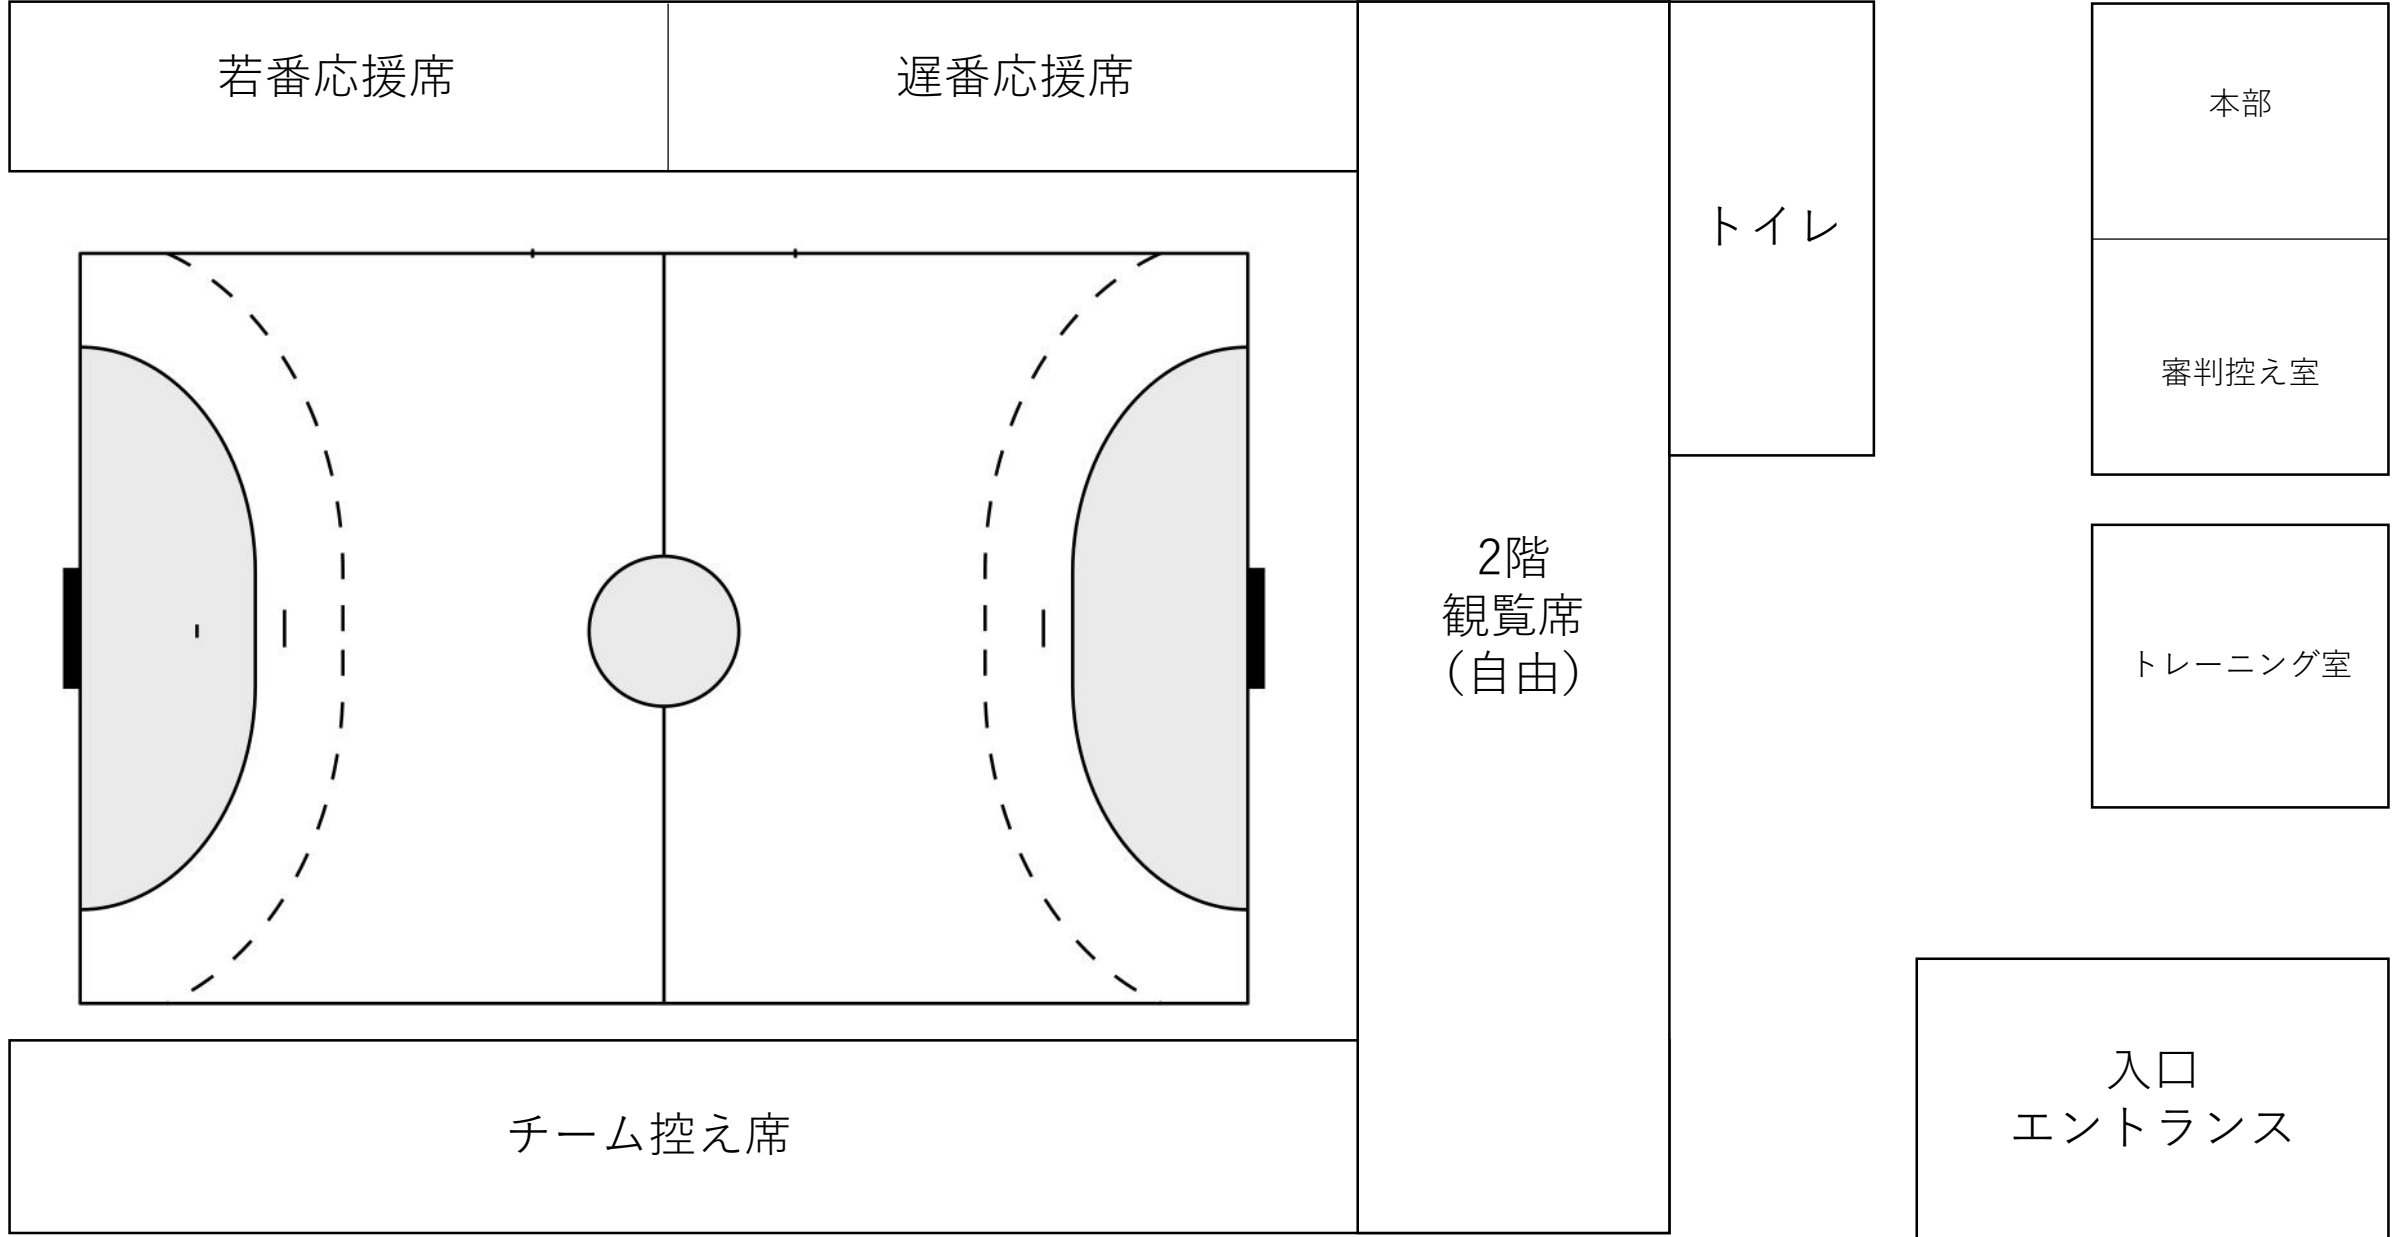



# 山鹿市総合体育館駐車場図

住所 山鹿市熊入町416

- ①選手乗降については、矢印(赤→青)に従って進入・退出し、バス駐車場へお願いします。
- ②観戦の方は、第1～第6駐車場をご利用下さい。  
なお、体育館周辺は、大会関係者駐車場（90台）となります。ご了承下さい。
- ③体育館正面道路での乗降は、事故・渋滞の原因となるため、必ず所定の位置でお願いします。

