



# 【千原台高校体育館】


1階

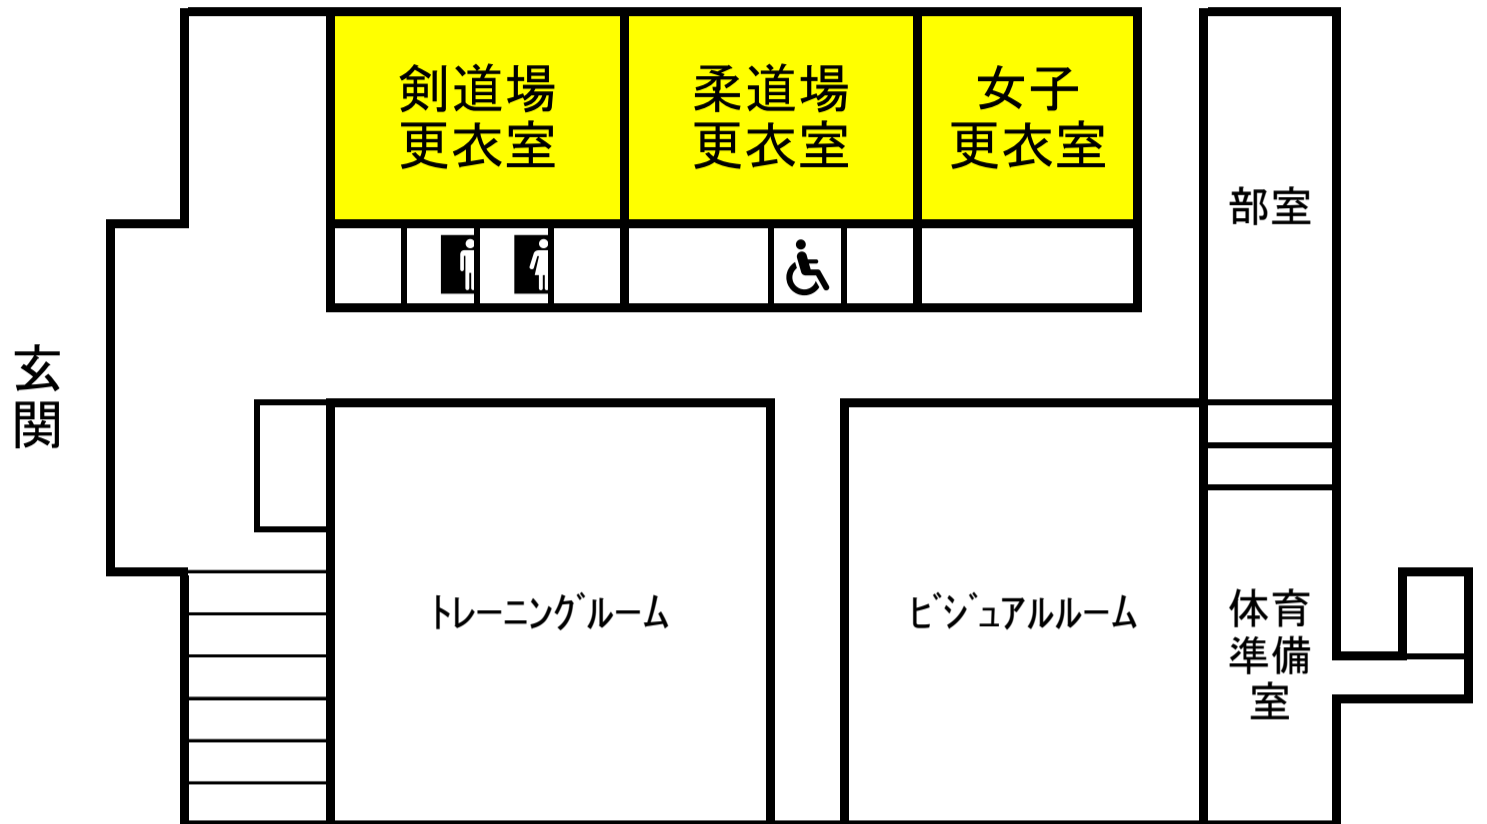

2階

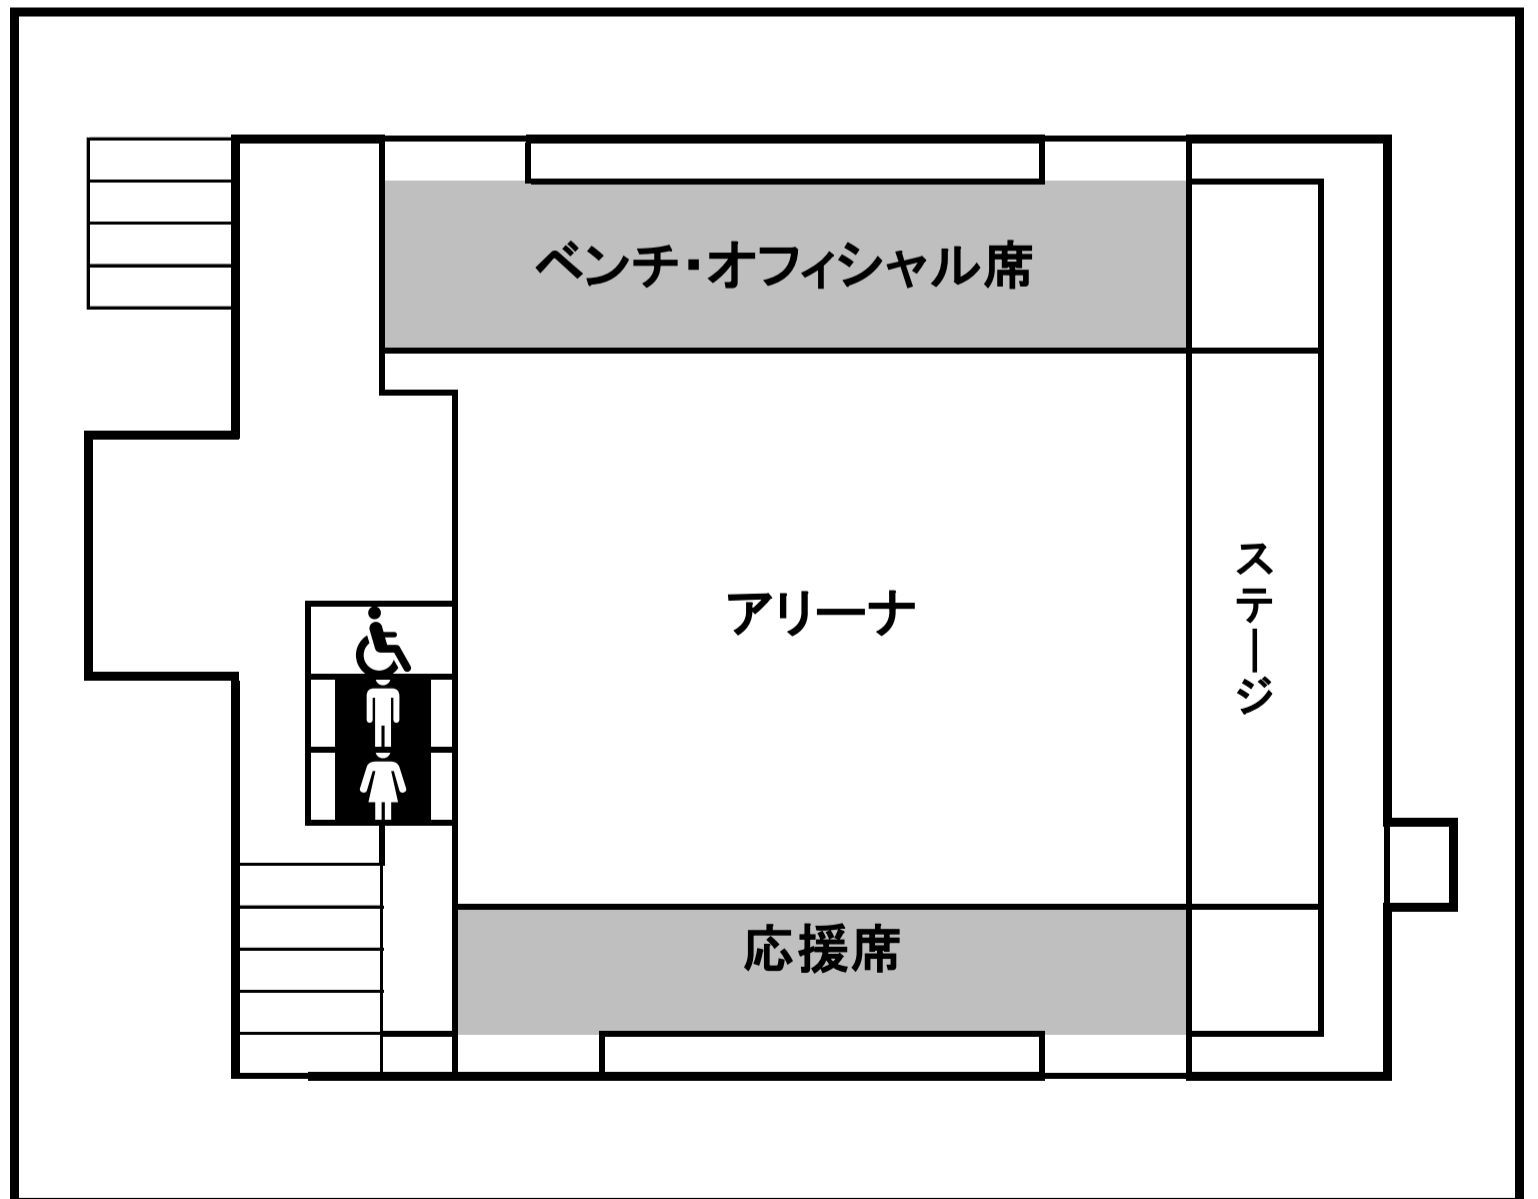



※3階応援、撮影可

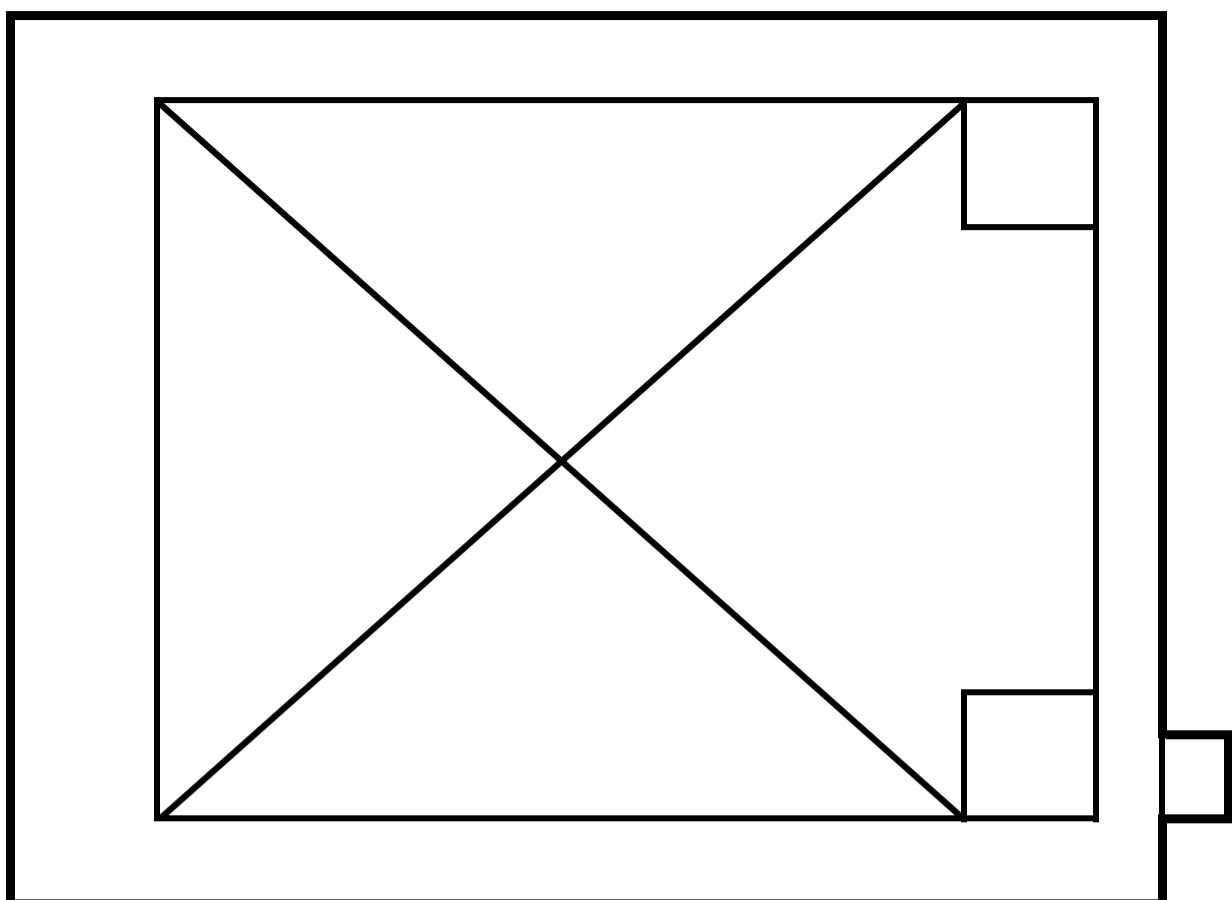

# 千原台高校会場配置図

■ 駐車スペース ■ 駐輪スペース


※ 入口と出口を間違わないように注意してください

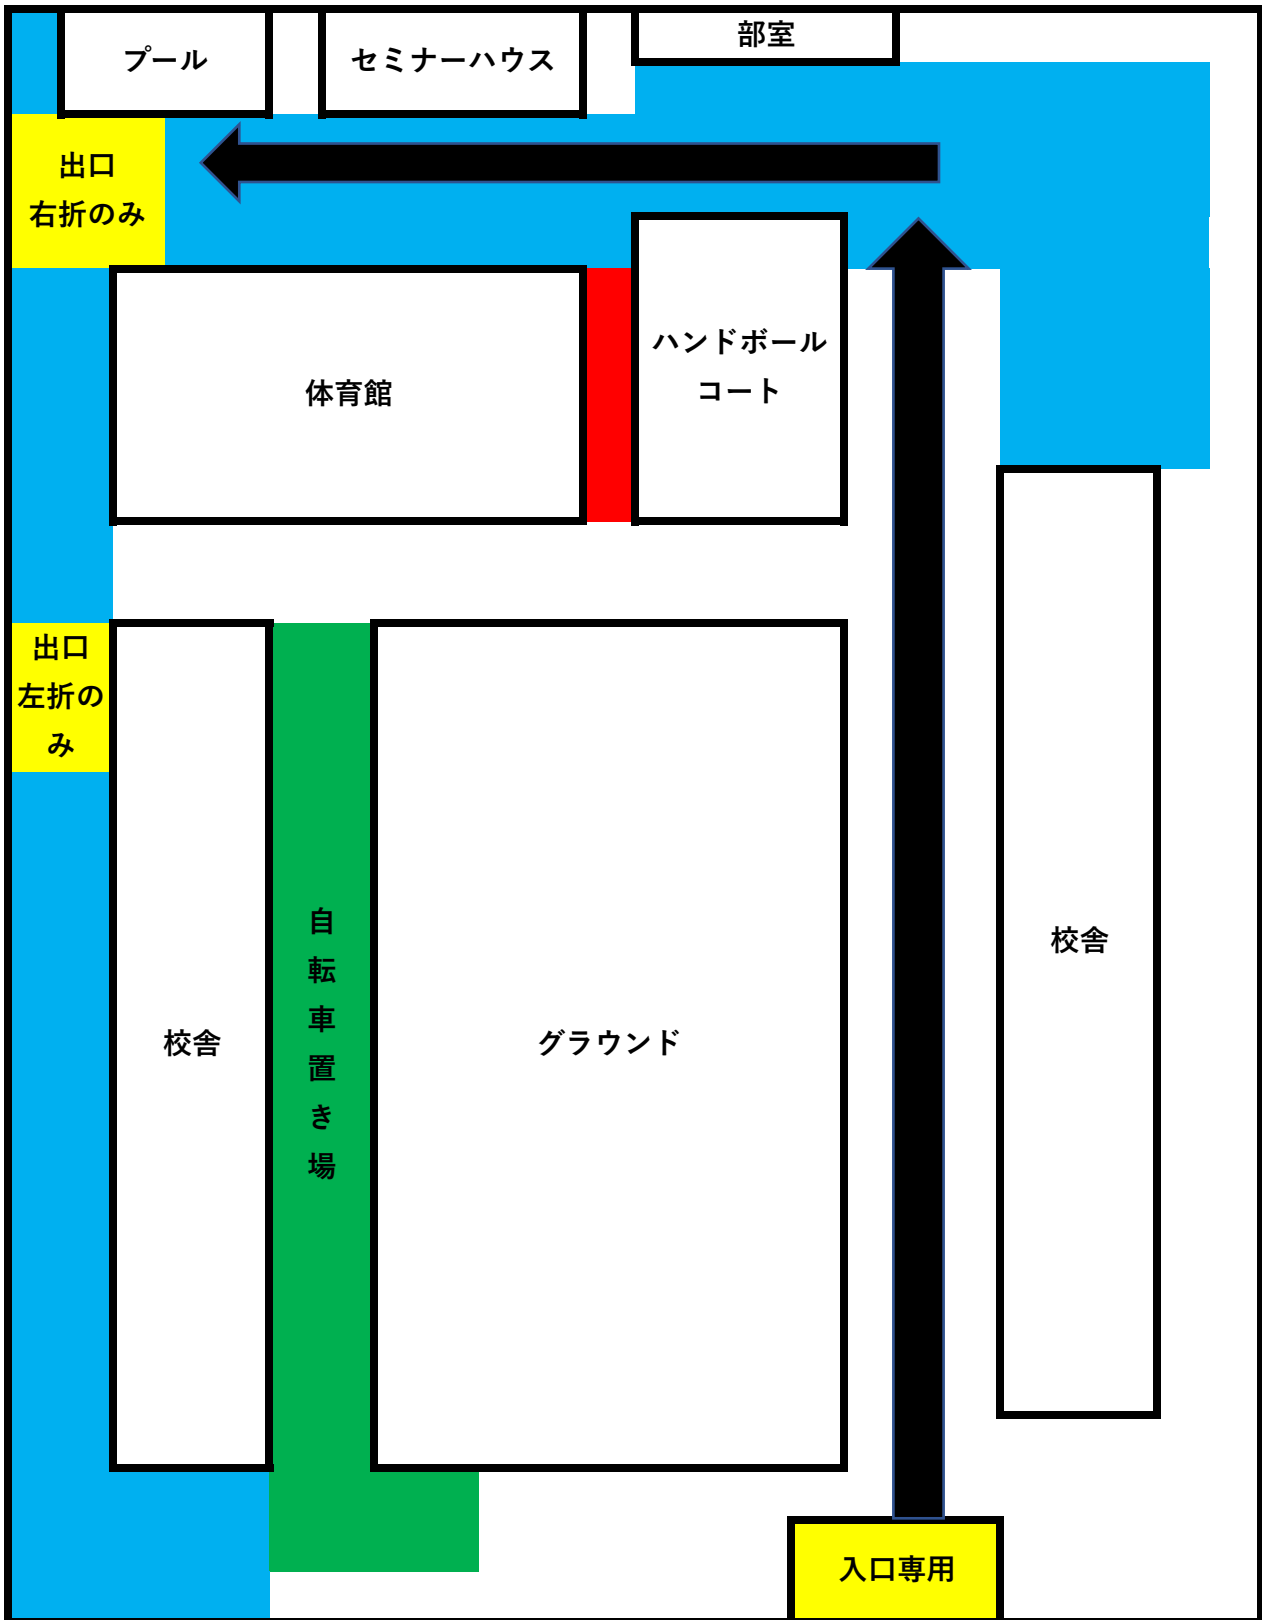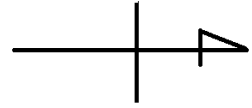

# 熊本市立必由館高校体育館レイアウト図 1F

■体育館1F

※縮尺は正確ではありません

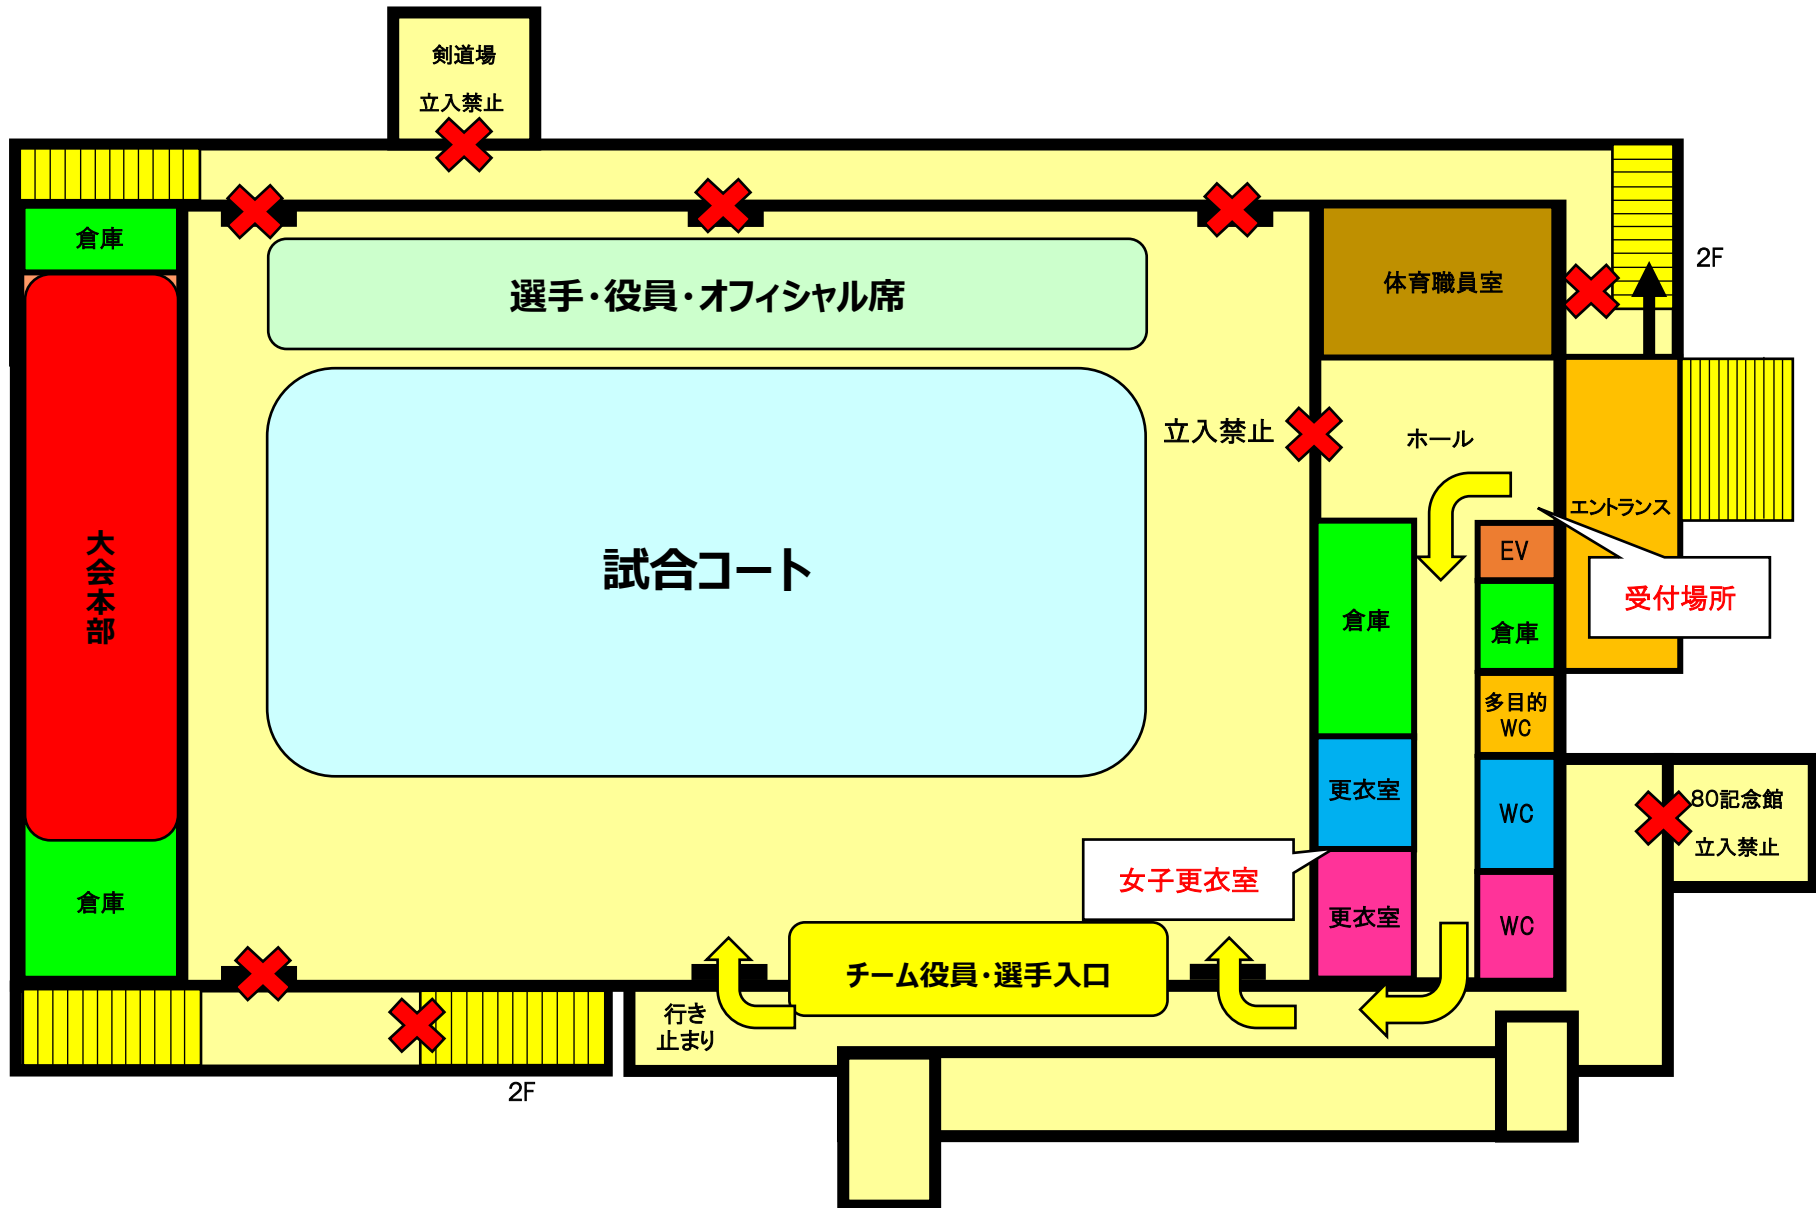


# 熊本市立必由館高校体育館レイアウト図 2F

■体育館2F

※縮尺は正確ではありません

貴重品の管理には十分ご注意ください

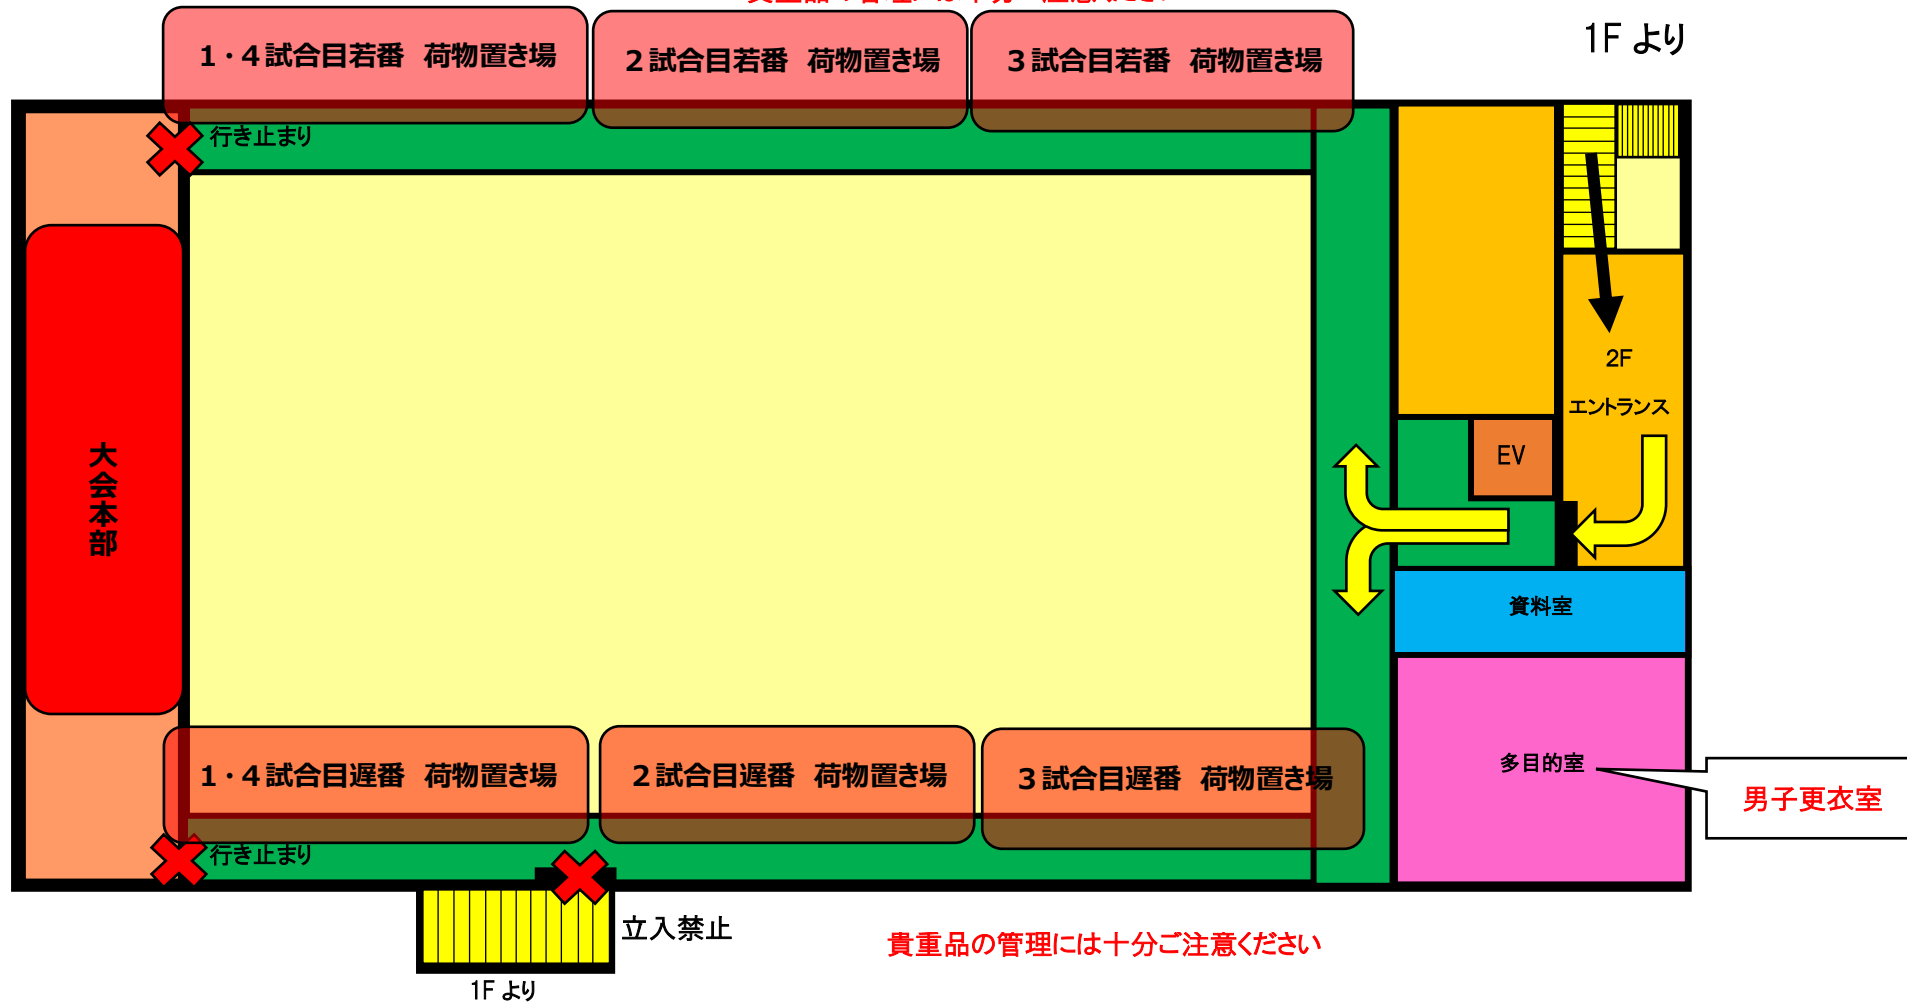


# 熊本市立必由館高等学校 駐車場図

住所 熊本市中央区坪井4丁目15番1号


## 【注意事項】

- ① 審判、顧問、チーム役員は『**役員等駐車場**』に駐車をお願いします。
- ② 保護者用駐車場は緊急車両対応等のため確保できません。生徒を降ろしたら近隣コインパーキングへ停めてください。
- ③ 大型バス、マイクロバスは正門入ってすぐの駐車場に駐車を許可します。
- ④ 『**駐輪場**』については、剣道場横や剣道場下の駐輪場を利用してください。**絶対に自転車でグラウンドに入らないでください。**

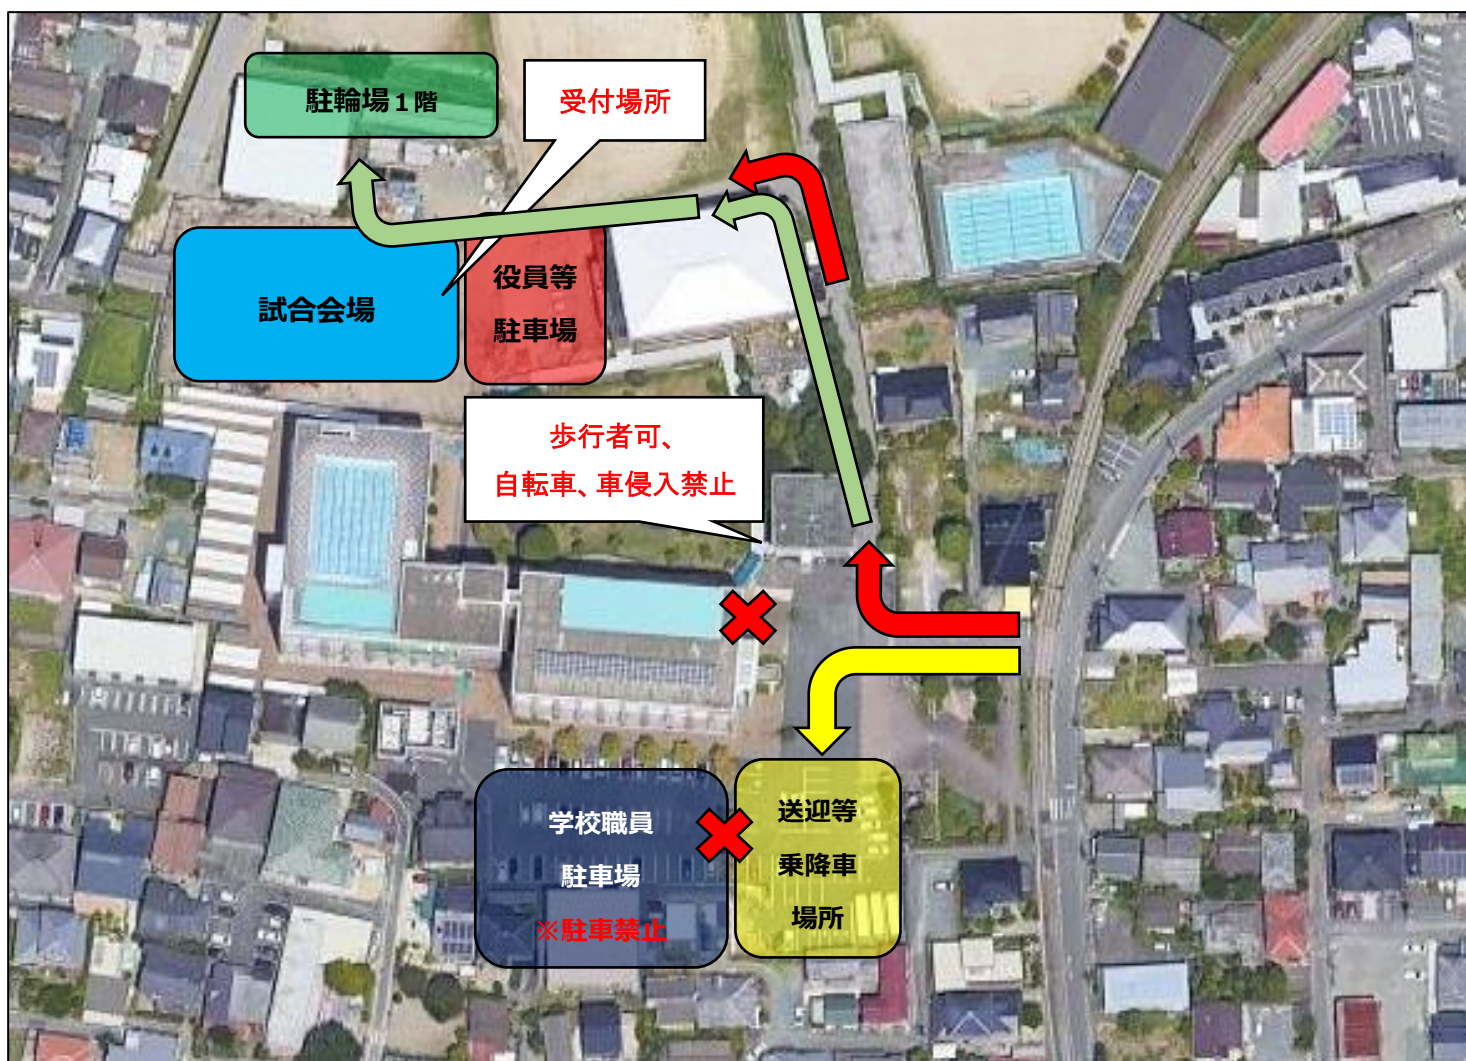


鹿央体育館  
会場レイアウト

鹿央体育館  
1階平面図

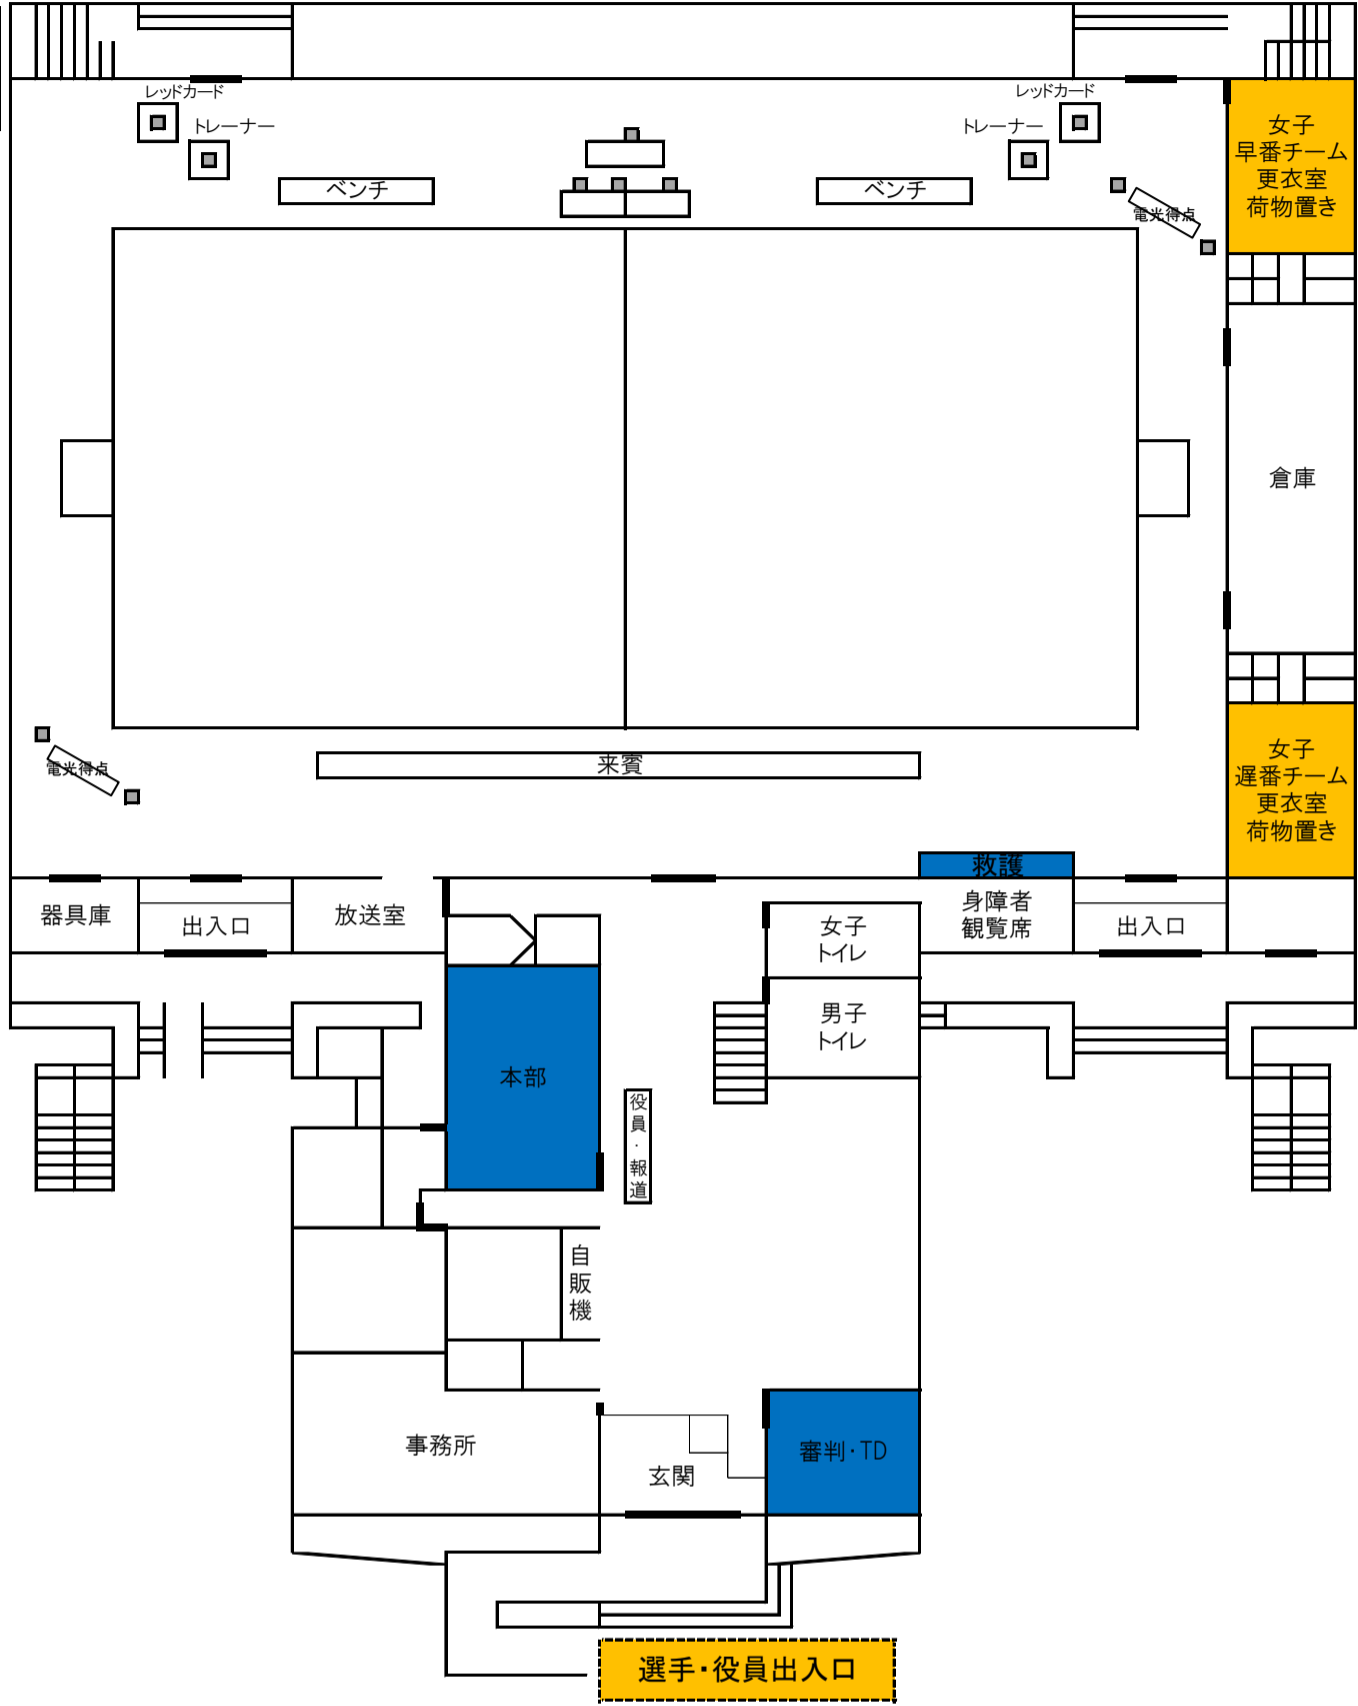

鹿央体育館  
2階平面図

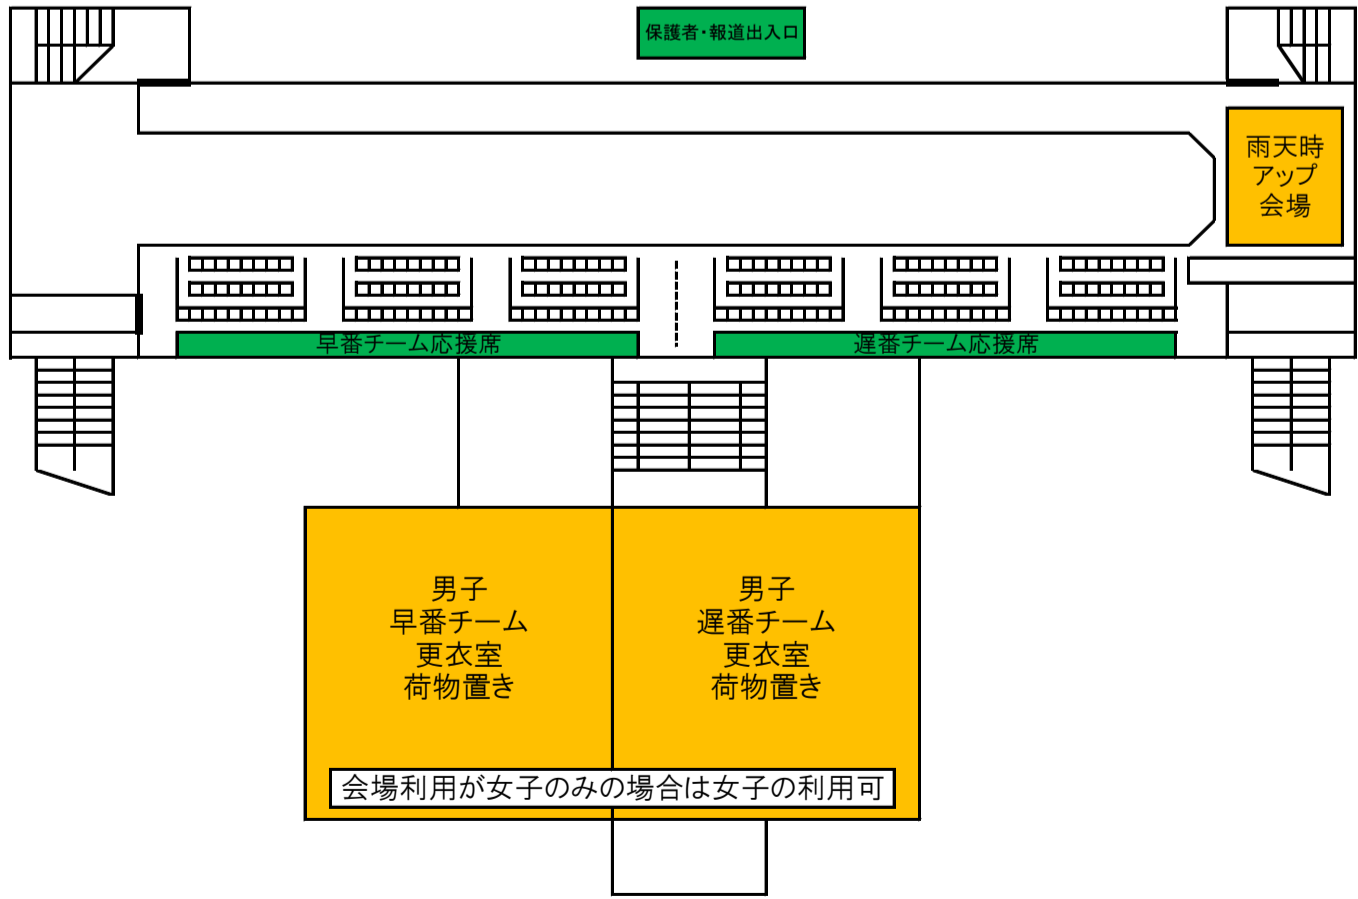

# 山鹿市鹿央体育館 駐車場図

住所 山鹿市鹿央町広 230



山鹿市 鹿央市民センター

観客駐車場

(有)上村コンクリート  
鹿央生コン

観客駐車場

鹿央自動車整備(株)

鹿央グラウンド

観客駐車場

平和のいしずえ公園

観客駐車場


役員及びチーム  
駐車場

チームバス駐車場  
※平日は利用不可


豊前街道 樋並木跡

山鹿市 鹿央体育館

役員駐車場  
(10台程度)

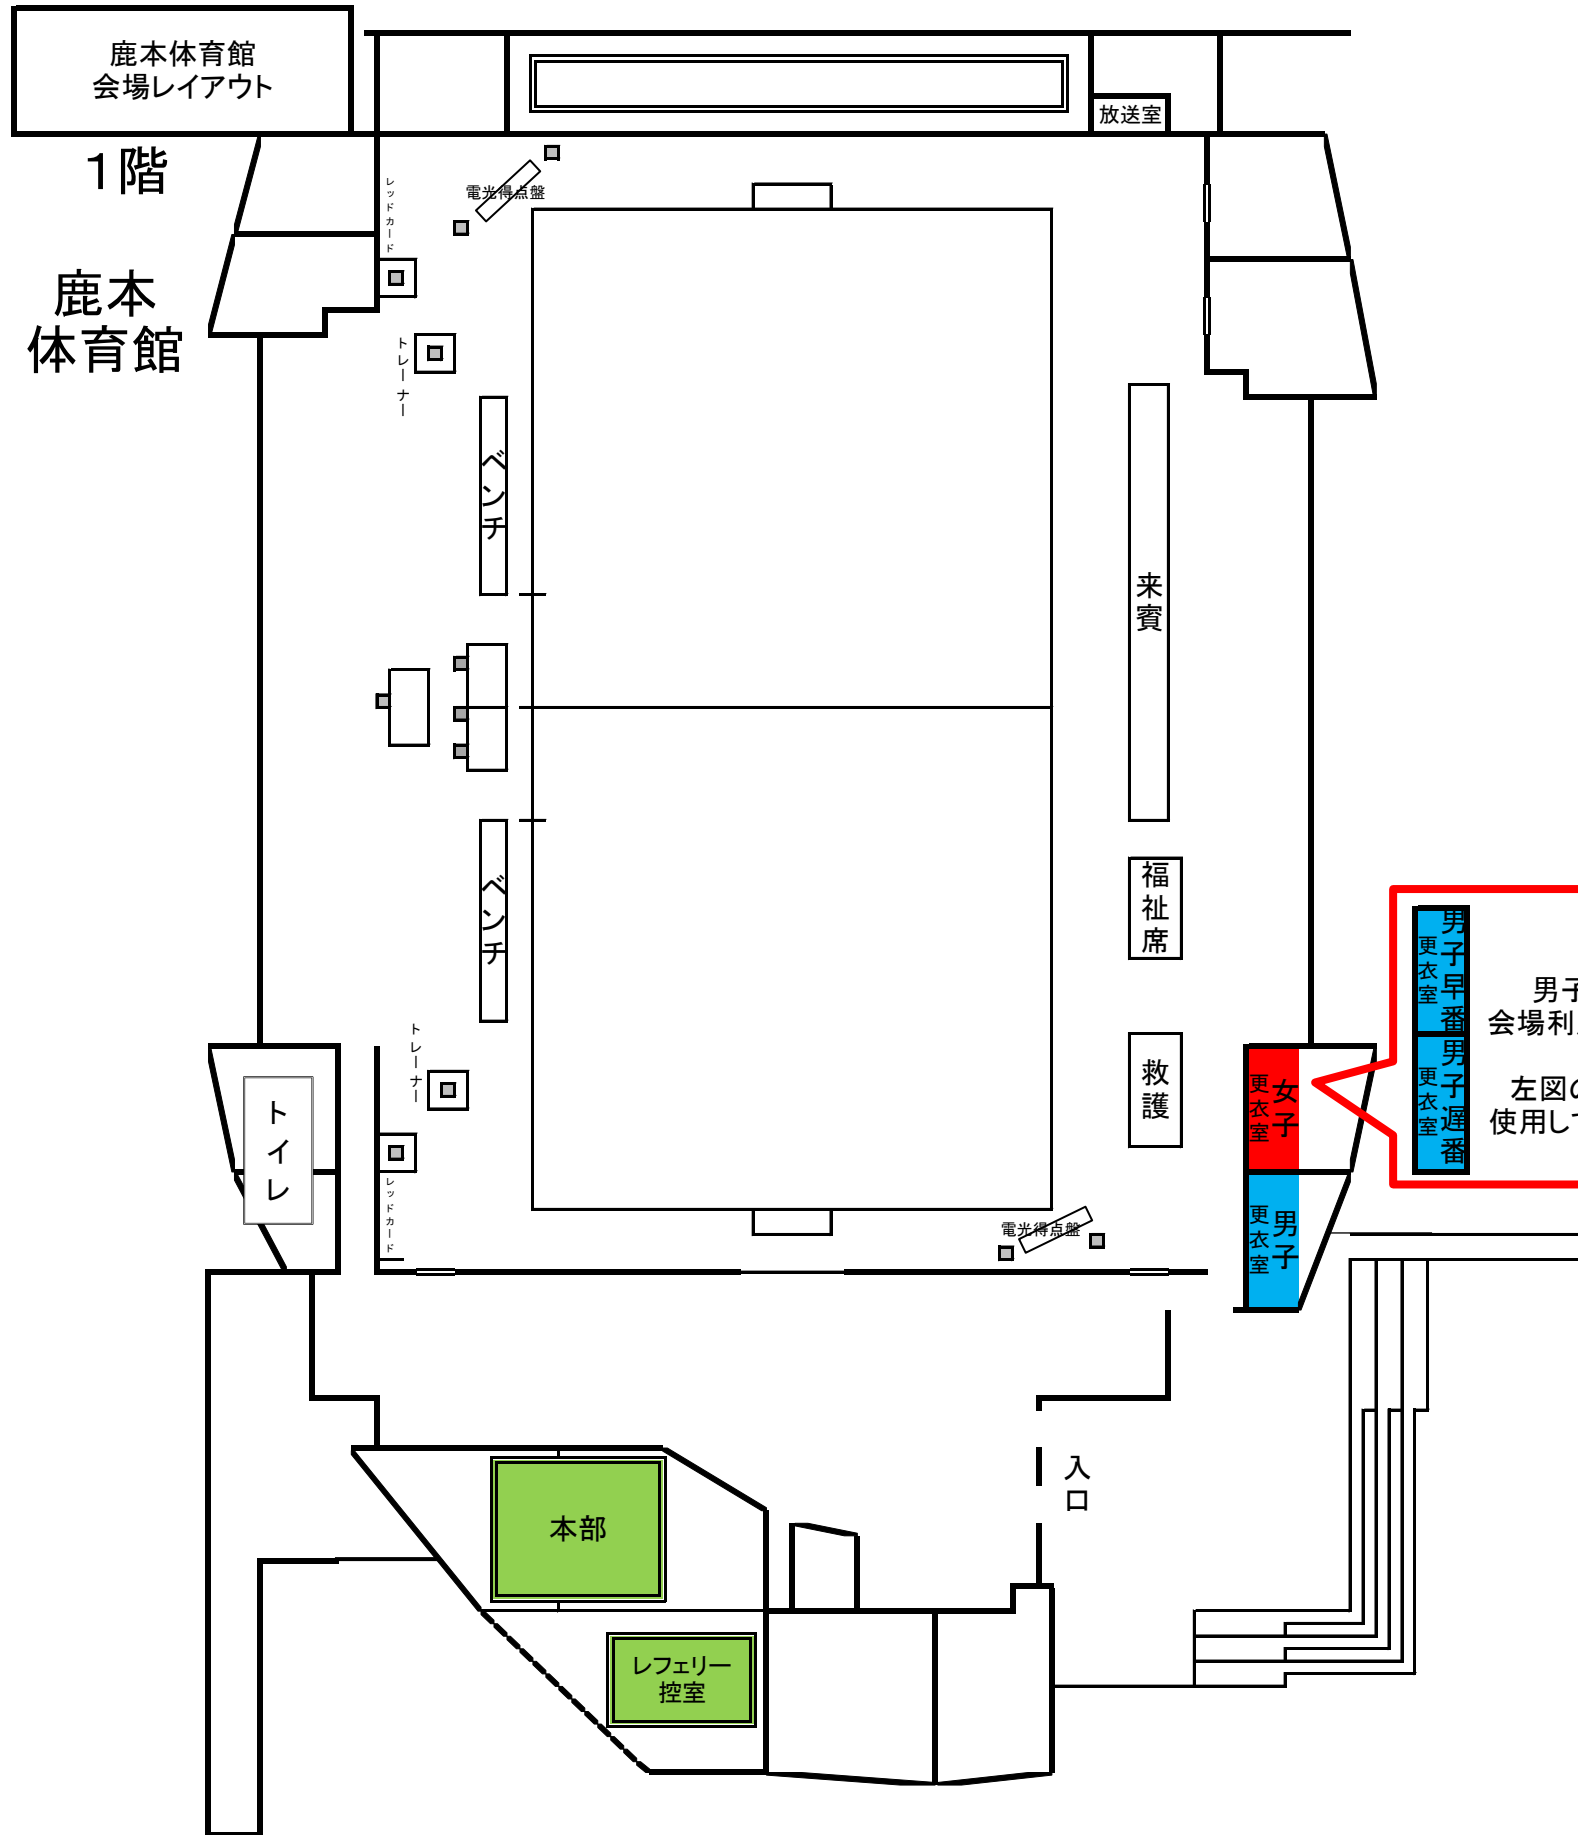

2階

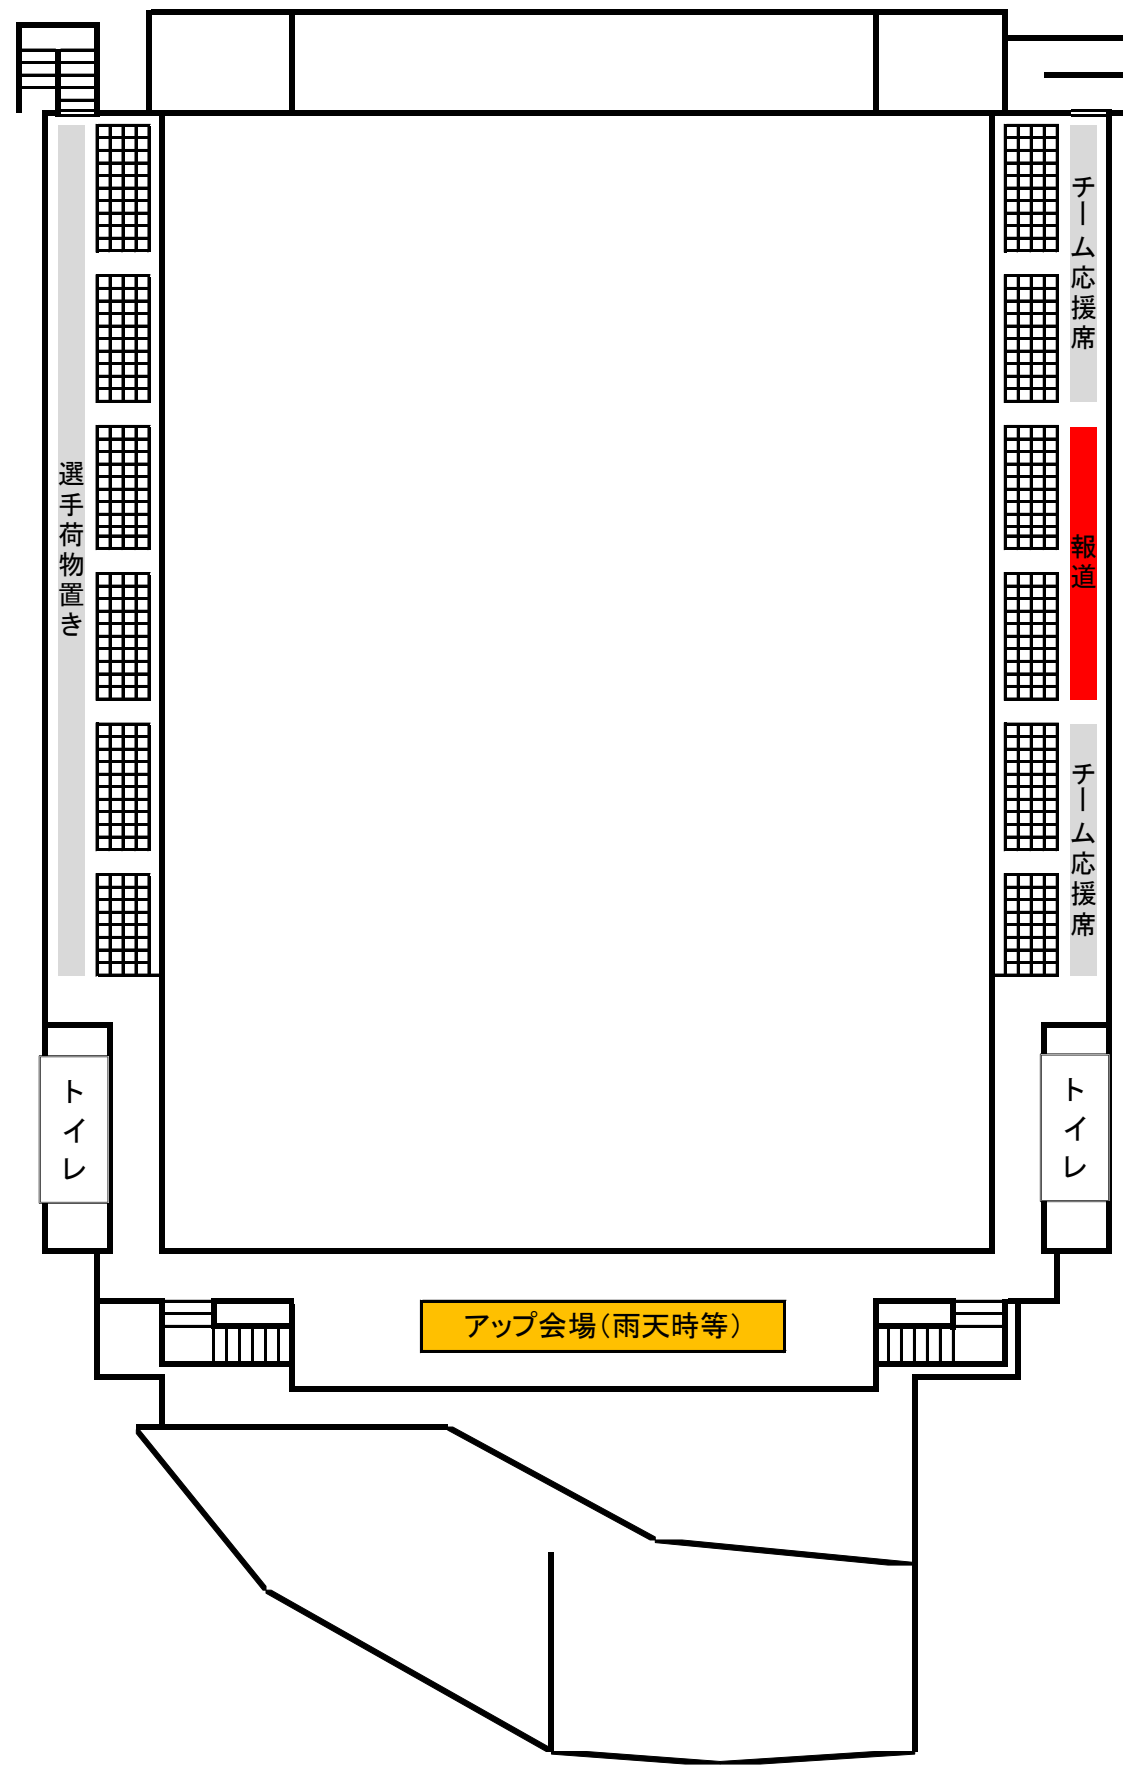

男子のみ  
会場利用の場合  
左図のように  
使用してください

男子  
更衣室  
女子  
更衣室

男子  
更衣室  
男子  
更衣室

# 山鹿市鹿本体育館 駐車場図

住所 山鹿市来民 722

